


Bauabschnitt III

- BA III (St. 0+215-0+000)**
Angabe Straßenseite in Stationierungsrichtung
- TA 8 (St. 0+215 - 0+000 / rechte Straßenseite) ~ KW 46 bis KW 47 (2025)
 Suchschachtungen für Hausanschlüsse, prov. Oberflächenwiederherstellung mit Asphaltmischgut Vorbereitende Maßnahmen (Rückbau Borde, Asphaltangleichungen) für die Fahrspur
 - TA 9 (St. 0+215 - 0+000 / linke Straßenseite) ~ KW 48 bis KW 21 (2025/26)
 Straßenbau Fahrbahn und Gehwege
 Kanalbau (Hauptkanal, Anschlussleitungen)
 Versorgungsleitungsbau
 - TA 10 (St. 0+215 - 0+150 / rechte Straßenseite) ~ KW 22 bis KW 25 (2026)
 Straßenbau Fahrbahn und Gehwege
 Kanalbau (Anschlussleitungen)
 Versorgungsleitungsbau
 - TA 11 (St. 0+150 - 0+000 / rechte Straßenseite) ~ KW 26 bis KW 34 (2026)
 Straßenbau Fahrbahn und Gehwege
 Kanalbau (Anschlussleitungen)
 Versorgungsleitungsbau

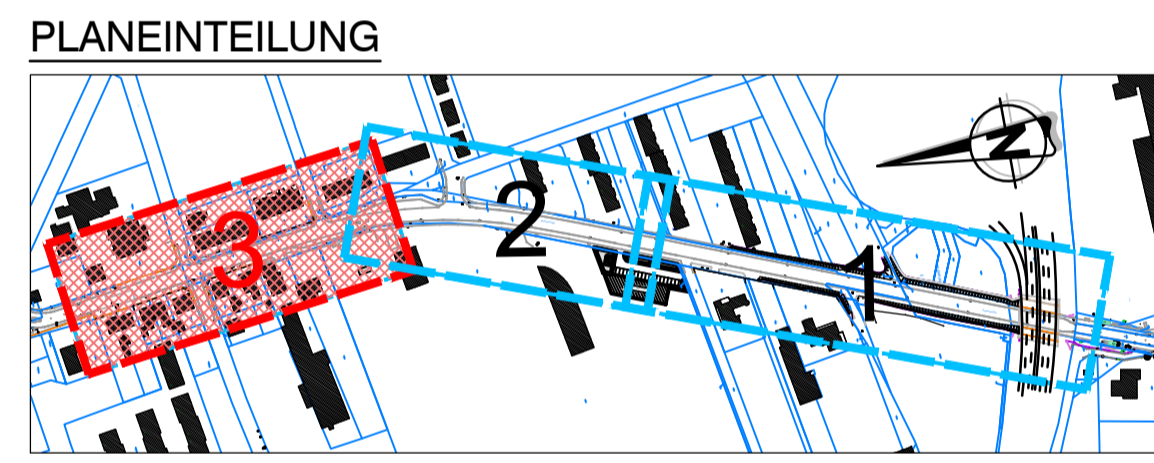

| | | | | |
|--|-------------------|-----------------------------|-------|------------------|
| INDEX: | ART DER ÄNDERUNG: | DATUM: | GEZ.: | GEPR.: |
| Projekt: Ausbau L 417 Bingen-Büdesheim 2. Bauabschnitt - "Saarlandstraße-Süd" | | | | |
| Ingenieurgesellschaft Dr. Siekmann + Partner mbH Thür • Simmern • Westerburg • Cochem www.siekmann-ingenieure.de | | | | |
| Stadtwerke BINGEN - Betriebszweig Straßenbau - | | | | |
| Planbezeichnung: LAGEPLAN 3 - Konzept Bauabschnitt 3 mit Teilabschnitten (TA) - | | | | |
| Bearb.: Monnerjahn | Datum: 15.03.2024 | AUSFÜHRUNGSPLANUNG | | Maßstab: 1 : 250 |
| Gez.: Voll | Pr.-Nr.: 18 109 | | | |
| Gepr.: Wickert | Anl.-Nr.: 3 | | | |
| Der Bauherr: | | Aufgestellt, den 15.03.2024 | | |

Der Inhalt dieser Planunterlage ist gemäß DIN ISO 16016 urheberrechtlich geschützt.
 Ingenieurgesellschaft Dr. Siekmann + Partner mbH