





# Bauabschnitt II

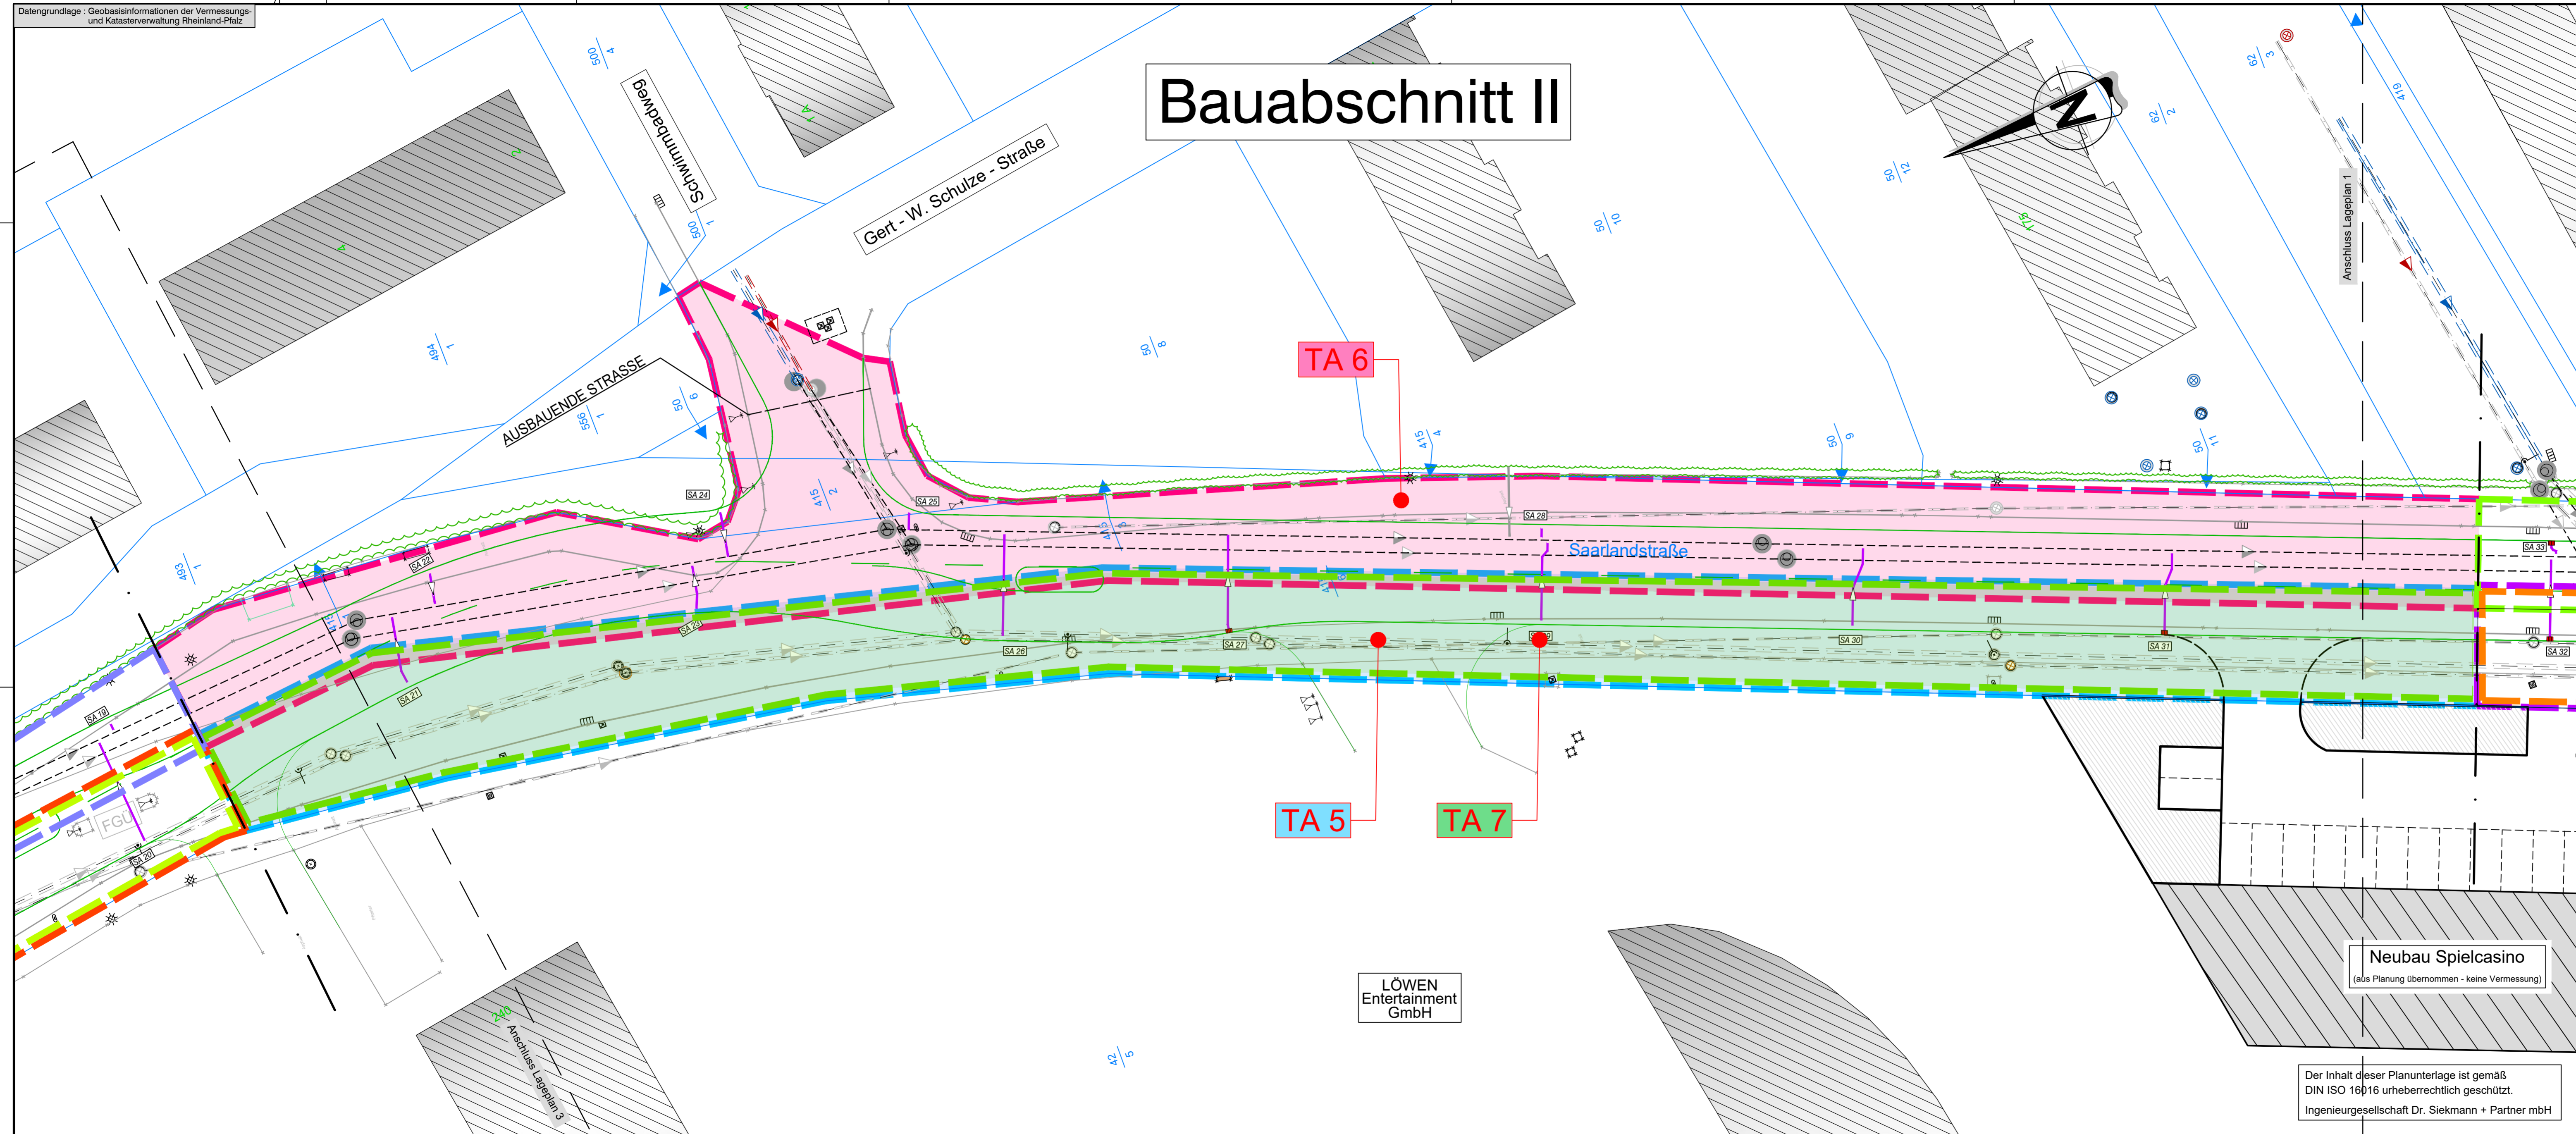

- BA II (St. 0+400-0+215)**  
**Angabe Straßenseite in Stationierungsrichtung**
- TA 5 (St. 0+400 - 0+215 / rechte Straßenseite) ~ KW 12 (2025)
  - Verlegung der Kanäle einschl. Bestandsanschlüssen, Suchschachtungen für Hausanschlüsse, prov. Oberflächenwiederherstellung mit Asphaltmischgut Vorbereitende Maßnahmen (Rückbau Borde, Asphaltangleichungen) für die Fahrspur
  - TA 6 (St. 0+400 - 0+215 / linke Straßenseite) ~ KW 13 bis KW 35 (2025)
  - Straßenbau Fahrbahn und Gehwege  
 Kanalbau (Hauptkanal, Anschlussleitungen)  
 Versorgungsleitungsbau
  - TA 7 (St. 0+400 - 0+215 / rechte Straßenseite) ~ KW 36 bis KW 45 (2025)
  - Straßenbau Fahrbahn und Gehwege  
 Kanalbau (Anschlussleitungen)  
 Versorgungsleitungsbau

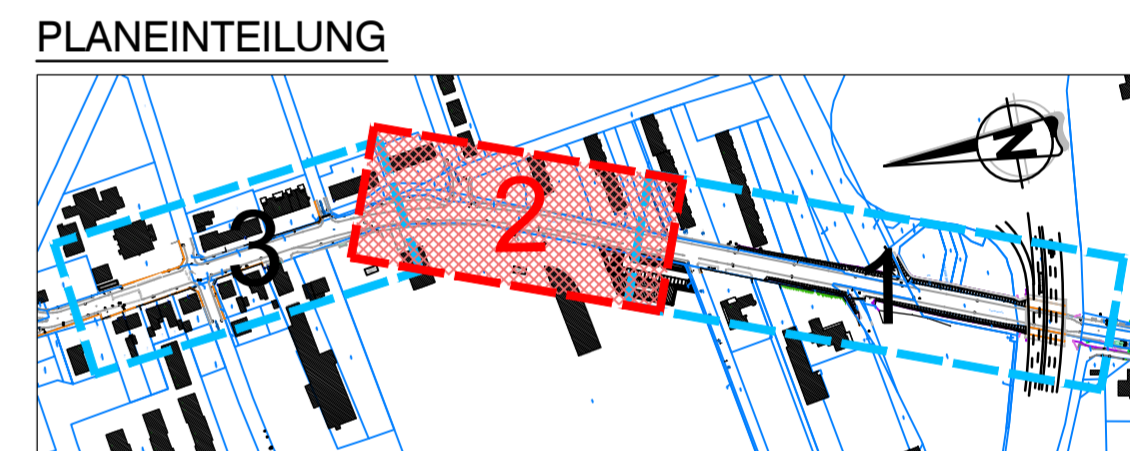

INDEX: ART DER ÄNDERUNG:	DATUM:	GEZ.:	GEPR.:
Projekt: <b>Ausbau L 417 Bingen-Büdesheim</b> 2. Bauabschnitt - "Saarlandstraße-Süd"			
 Ingenieuresellschaft Dr. Siekmann + Partner mbH Thür • Simmern • Westerburg • Cochem www.siekmann-ingenieure.de			
 Stadtwerke BINGEN - Betriebszweig Straßenbau -			
Planbezeichnung: <b>LAGEPLAN 2</b> - Konzept Bauabschnitt 2 mit Teilabschnitten (TA) -			
Bearb.: Monnerjahr	Datum: 15.03.2024	AUSFÜHRUNGSPLANUNG	Maßstab: 1 : 250
Gez.: Voll	Pr.-Nr.: 18 109		
Gepr.: Wickert	Anl.-Nr.: 2	Der Bauherr:	
Der Bauherr: LÖWEN Entertainment GmbH		Aufgestellt, den 15.03.2024	

Der Inhalt dieser Planunterlage ist gemäß DIN ISO 16016 urheberrechtlich geschützt.  
 Ingenieuresellschaft Dr. Siekmann + Partner mbH