

# Bauabschnitt I


**BA I (St. 0+690-0+400)**  
**Angabe Straßenseite in Stationierungsrichtung**

**TA 1 (St. 0+690 - 0+400 / rechte Straßenseite)** ~ KW 16 bis KW 18 (2025)  
 Verlegung der Kanäle einschl. Bestandsanschlüssen, Suchschachtungen für Hausanschlüsse, prov. Oberflächenwiederherstellung mit Asphaltmischgut Vorbereitende Maßnahmen (Rückbau Borde, Asphaltangleichungen) für die Fahrspur

**TA 2 (St. 0+690 - 0+400 / linke Straßenseite)** ~ KW 19 bis KW 39 (2025)  
 Straßenbau Fahrbahn und Gehwege  
 Kanalbau (Hauptkanal, Anschlussleitungen)  
 Versorgungsleitungsbau

**TA 3 (St. 0+690 - 0+540 / rechte Straßenseite)** ~ KW 40 bis KW 45 (2025)  
 Straßenbau Fahrbahn und Gehwege  
 Kanalbau (Anschlussleitungen)  
 Versorgungsleitungsbau

**TA 4 (St. 0+540 - 0+400 / rechte Straßenseite)** ~ KW 46 bis KW 3 (2025/26)  
 Straßenbau Fahrbahn und Gehwege  
 Kanalbau (Anschlussleitungen)  
 Versorgungsleitungsbau

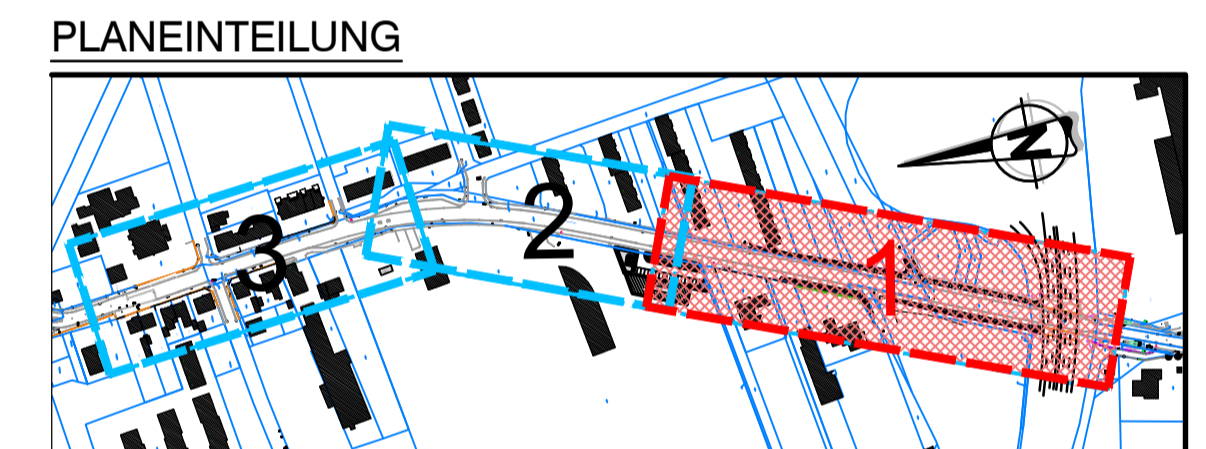

INDEX: ART DER ÄNDERUNG:	DATUM:	GEZ.:	GEPR.:
Projekt: <b>Ausbau L 417 Bingen-Büdesheim</b> 2. Bauabschnitt - "Saarlandstraße-Süd"			
Planbezeichnung: <b>LAGEPLAN 1</b> - Konzept Bauabschnitt 1 mit Teilabschnitten (TA) -			
Bearb.: Monnerjahr	Datum: 15.03.2024	AUSFÜHRUNGSPLANUNG	Maßstab: 1 : 250
Gez.: Voll	Pr.-Nr.: 18 109		
Gepr.: Wickert	Anl.-Nr.: 1	Der Bauherr: Aufgestellt, den 11.12.2024	

Der Inhalt dieser Planunterlage ist gemäß DIN ISO 16016 urheberrechtlich geschützt.  
 Ingenieurgesellschaft Dr. Siekmann + Partner mbH