



Bauabschnitt II

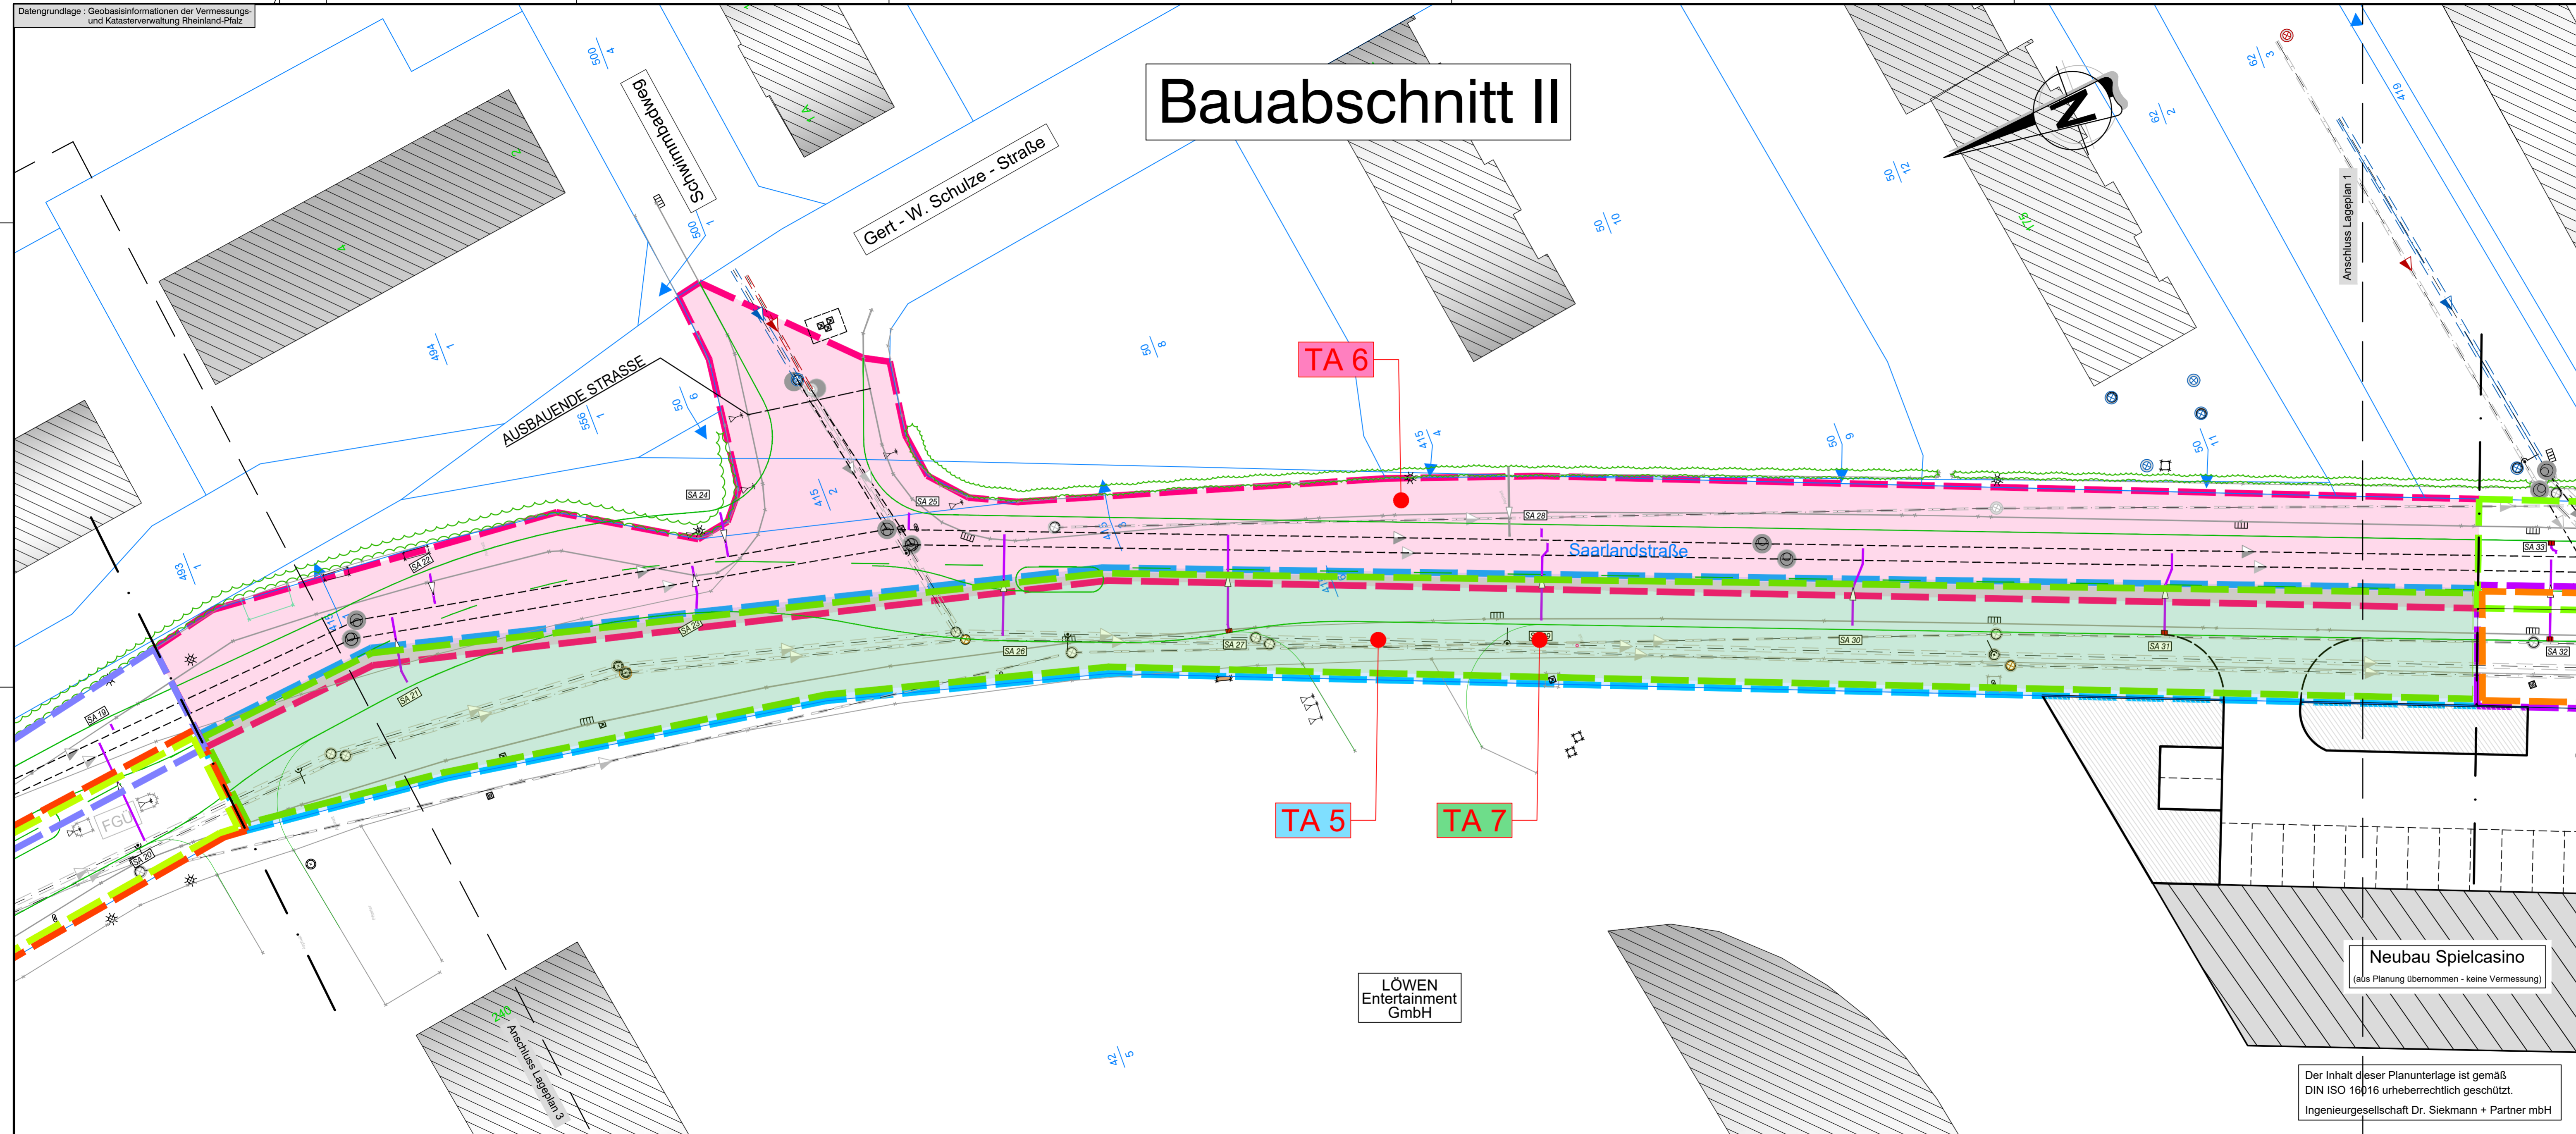

- BA II (St. 0+400-0+215)**
Angabe Straßenseite in Stationierungsrichtung
- TA 5 (St. 0+400 - 0+215 / rechte Straßenseite) ~ KW 3 (2026)
 - Verlegung der Kanäle einschl. Bestandsanschlüssen, Suchschachtungen für Hausanschlüsse, prov. Oberflächenwiederherstellung mit Asphaltmischgut Vorbereitende Maßnahmen (Rückbau Borde, Asphaltangleichungen) für die Fahrspur
 - TA 6 (St. 0+400 - 0+215 / linke Straßenseite) ~ KW 4 bis KW 26 (2026)
 - Straßenbau Fahrbahn und Gehwege
 Kanalbau (Hauptkanal, Anschlussleitungen)
 Versorgungsleitungsbau
 - TA 7 (St. 0+400 - 0+215 / rechte Straßenseite) ~ KW 27 bis KW 36 (2026)
 - Straßenbau Fahrbahn und Gehwege
 Kanalbau (Anschlussleitungen)
 Versorgungsleitungsbau

PLANEINTEILUNG

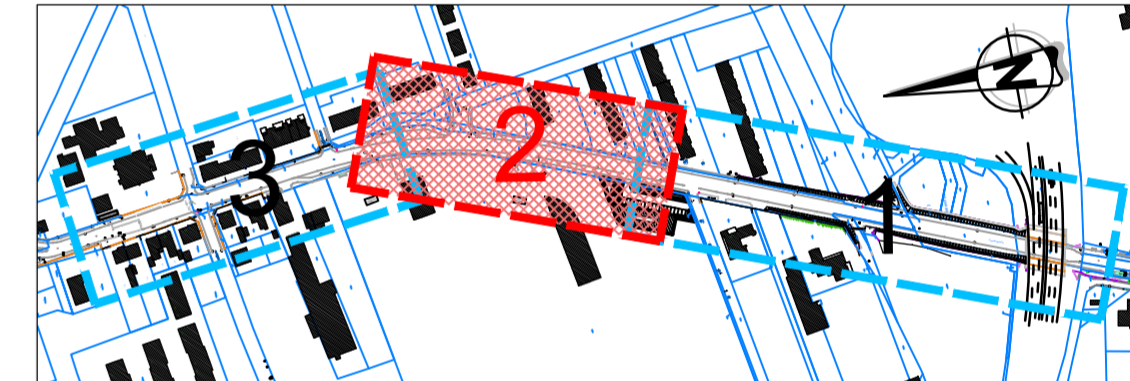

INDEX: ART DER ÄNDERUNG:	DATUM:	GEZ.:	GEPR.:
--------------------------	--------	-------	--------

Projekt: **Ausbau L 417 Bingen-Büdesheim**
 2. Bauabschnitt - "Saarlandstraße-Süd"

Ingenieurgesellschaft Thür • Simmern • Westerburg • Cochem
 Dr. Siekmann + Partner mbH www.siekmann-ingenieure.de

Stadtwerke BINGEN
 - Betriebszweig Straßenbau -

Planbezeichnung: **LAGEPLAN 2**
 - Konzept Bauabschnitt 2 mit Teilabschnitten (TA) -

Bearb.: Monnerjahr	Datum: 15.03.2024	AUSFÜHRUNGSPLANUNG	Maßstab: 1 : 250
Gez.: Voll	Pr.-Nr.: 18 109		
Gepr.: Wickert	Anl.-Nr.: 2		
Der Bauherr:	Aufgestellt, den 11.12.2024		

LÖWEN
 Entertainment
 GmbH

Neubau Spielcasino
 (aus Planung übernommen - keine Vermessung)

Der Inhalt dieser Planunterlage ist gemäß
 DIN ISO 16016 urheberrechtlich geschützt.
 Ingenieurgesellschaft Dr. Siekmann + Partner mbH