


# Bauabschnitt III

- BA III (St. 0+215-0+000)**  
**Angabe Straßenseite in Stationierungsrichtung**
- TA 8 (St. 0+215 - 0+000 / rechte Straßenseite) ~ KW 37 bis KW 38 (2026)  
 Suchschachtungen für Hausanschlüsse, prov. Oberflächenwiederherstellung mit Asphaltmischgut Vorbereitende Maßnahmen (Rückbau Borde, Asphaltangleichungen) für die Fahrspur
  - TA 9 (St. 0+215 - 0+000 / linke Straßenseite) ~ KW 39 bis KW 12 (2026/27)  
 Straßenbau Fahrbahn und Gehwege  
 Kanalbau (Hauptkanal, Anschlussleitungen)  
 Versorgungsleitungsbau
  - TA 10 (St. 0+215 - 0+150 / rechte Straßenseite) ~ KW 13 bis KW 16 (2027)  
 Straßenbau Fahrbahn und Gehwege  
 Kanalbau (Anschlussleitungen)  
 Versorgungsleitungsbau
  - TA 11 (St. 0+150 - 0+000 / rechte Straßenseite) ~ KW 17 bis KW 25 (2027)  
 Straßenbau Fahrbahn und Gehwege  
 Kanalbau (Anschlussleitungen)  
 Versorgungsleitungsbau

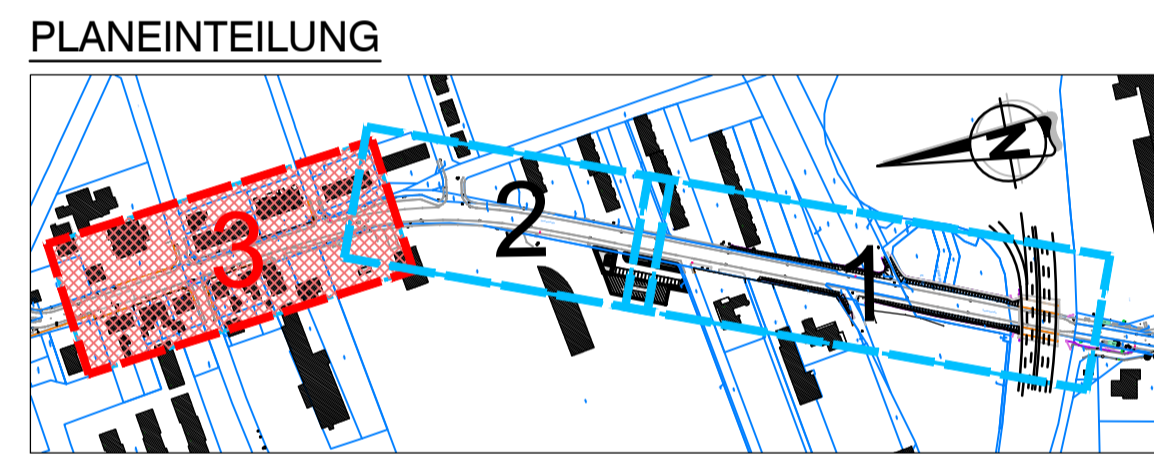

INDEX:	ART DER ÄNDERUNG:	DATUM:	GEZ.:	GEPR.:
Projekt: <b>Ausbau L 417 Bingen-Büdesheim</b> 2. Bauabschnitt - "Saarlandstraße-Süd"				
Ingenieurgesellschaft Dr. Siekmann + Partner mbH Thür • Simmern • Westerburg • Cochem www.siekmann-ingenieure.de				
<b>Stadtwerke BINGEN</b> - Betriebszweig Straßenbau -				
Planbezeichnung: <b>LAGEPLAN 3</b> - Konzept Bauabschnitt 3 mit Teilabschnitten (TA) -				
Bearb.: Monnerjahn	Datum: 15.03.2024	AUSFÜHRUNGSPLANUNG		Maßstab: 1 : 250
Gez.: Voll	Pr.-Nr.: 18 109			
Gepr.: Wickert	Anl.-Nr.: 3			
Der Bauherr:		Aufgestellt, den 11.12.2024		

Der Inhalt dieser Planunterlage ist gemäß DIN ISO 16016 urheberrechtlich geschützt.  
 Ingenieurgesellschaft Dr. Siekmann + Partner mbH