




|                                 |  |
|---------------------------------|--|
| <b>BESTUHLUNGSPLAN - Blanko</b> |  |
| <b>ERDGESCHOSS</b>              |  |
| Betreiber :                     | Rheintal-Kongress-Zentrum<br>Am Rhein-Nahe-Eck<br>55411 Bingen   |
| Objekt:                         | Rheintal-Kongress-Zentrum<br>Am Rhein-Nahe-Eck<br>55411 Bingen   |
| Plan-Nr.:                       | 120108-BIN-KGZ-SH-BESTUHL-BLANKO   |
| Planersteller:                  | <b>BauSecur AG</b><br>• Bretzenheimer Straße 16 • 55545 Bad Kreuznach<br>• Tel. 0671/483 209-0 • Fax 0671/483 209-20<br>• team@bausecur.de • www.bausecur.de |
| Gebäude:                        | Kongress-Zentrum<br>und Hotel  |
| Stand:                          | 14.03.2019   |
| Gez.:                           | AK   |
| Maßstab:                        | 1:130  |

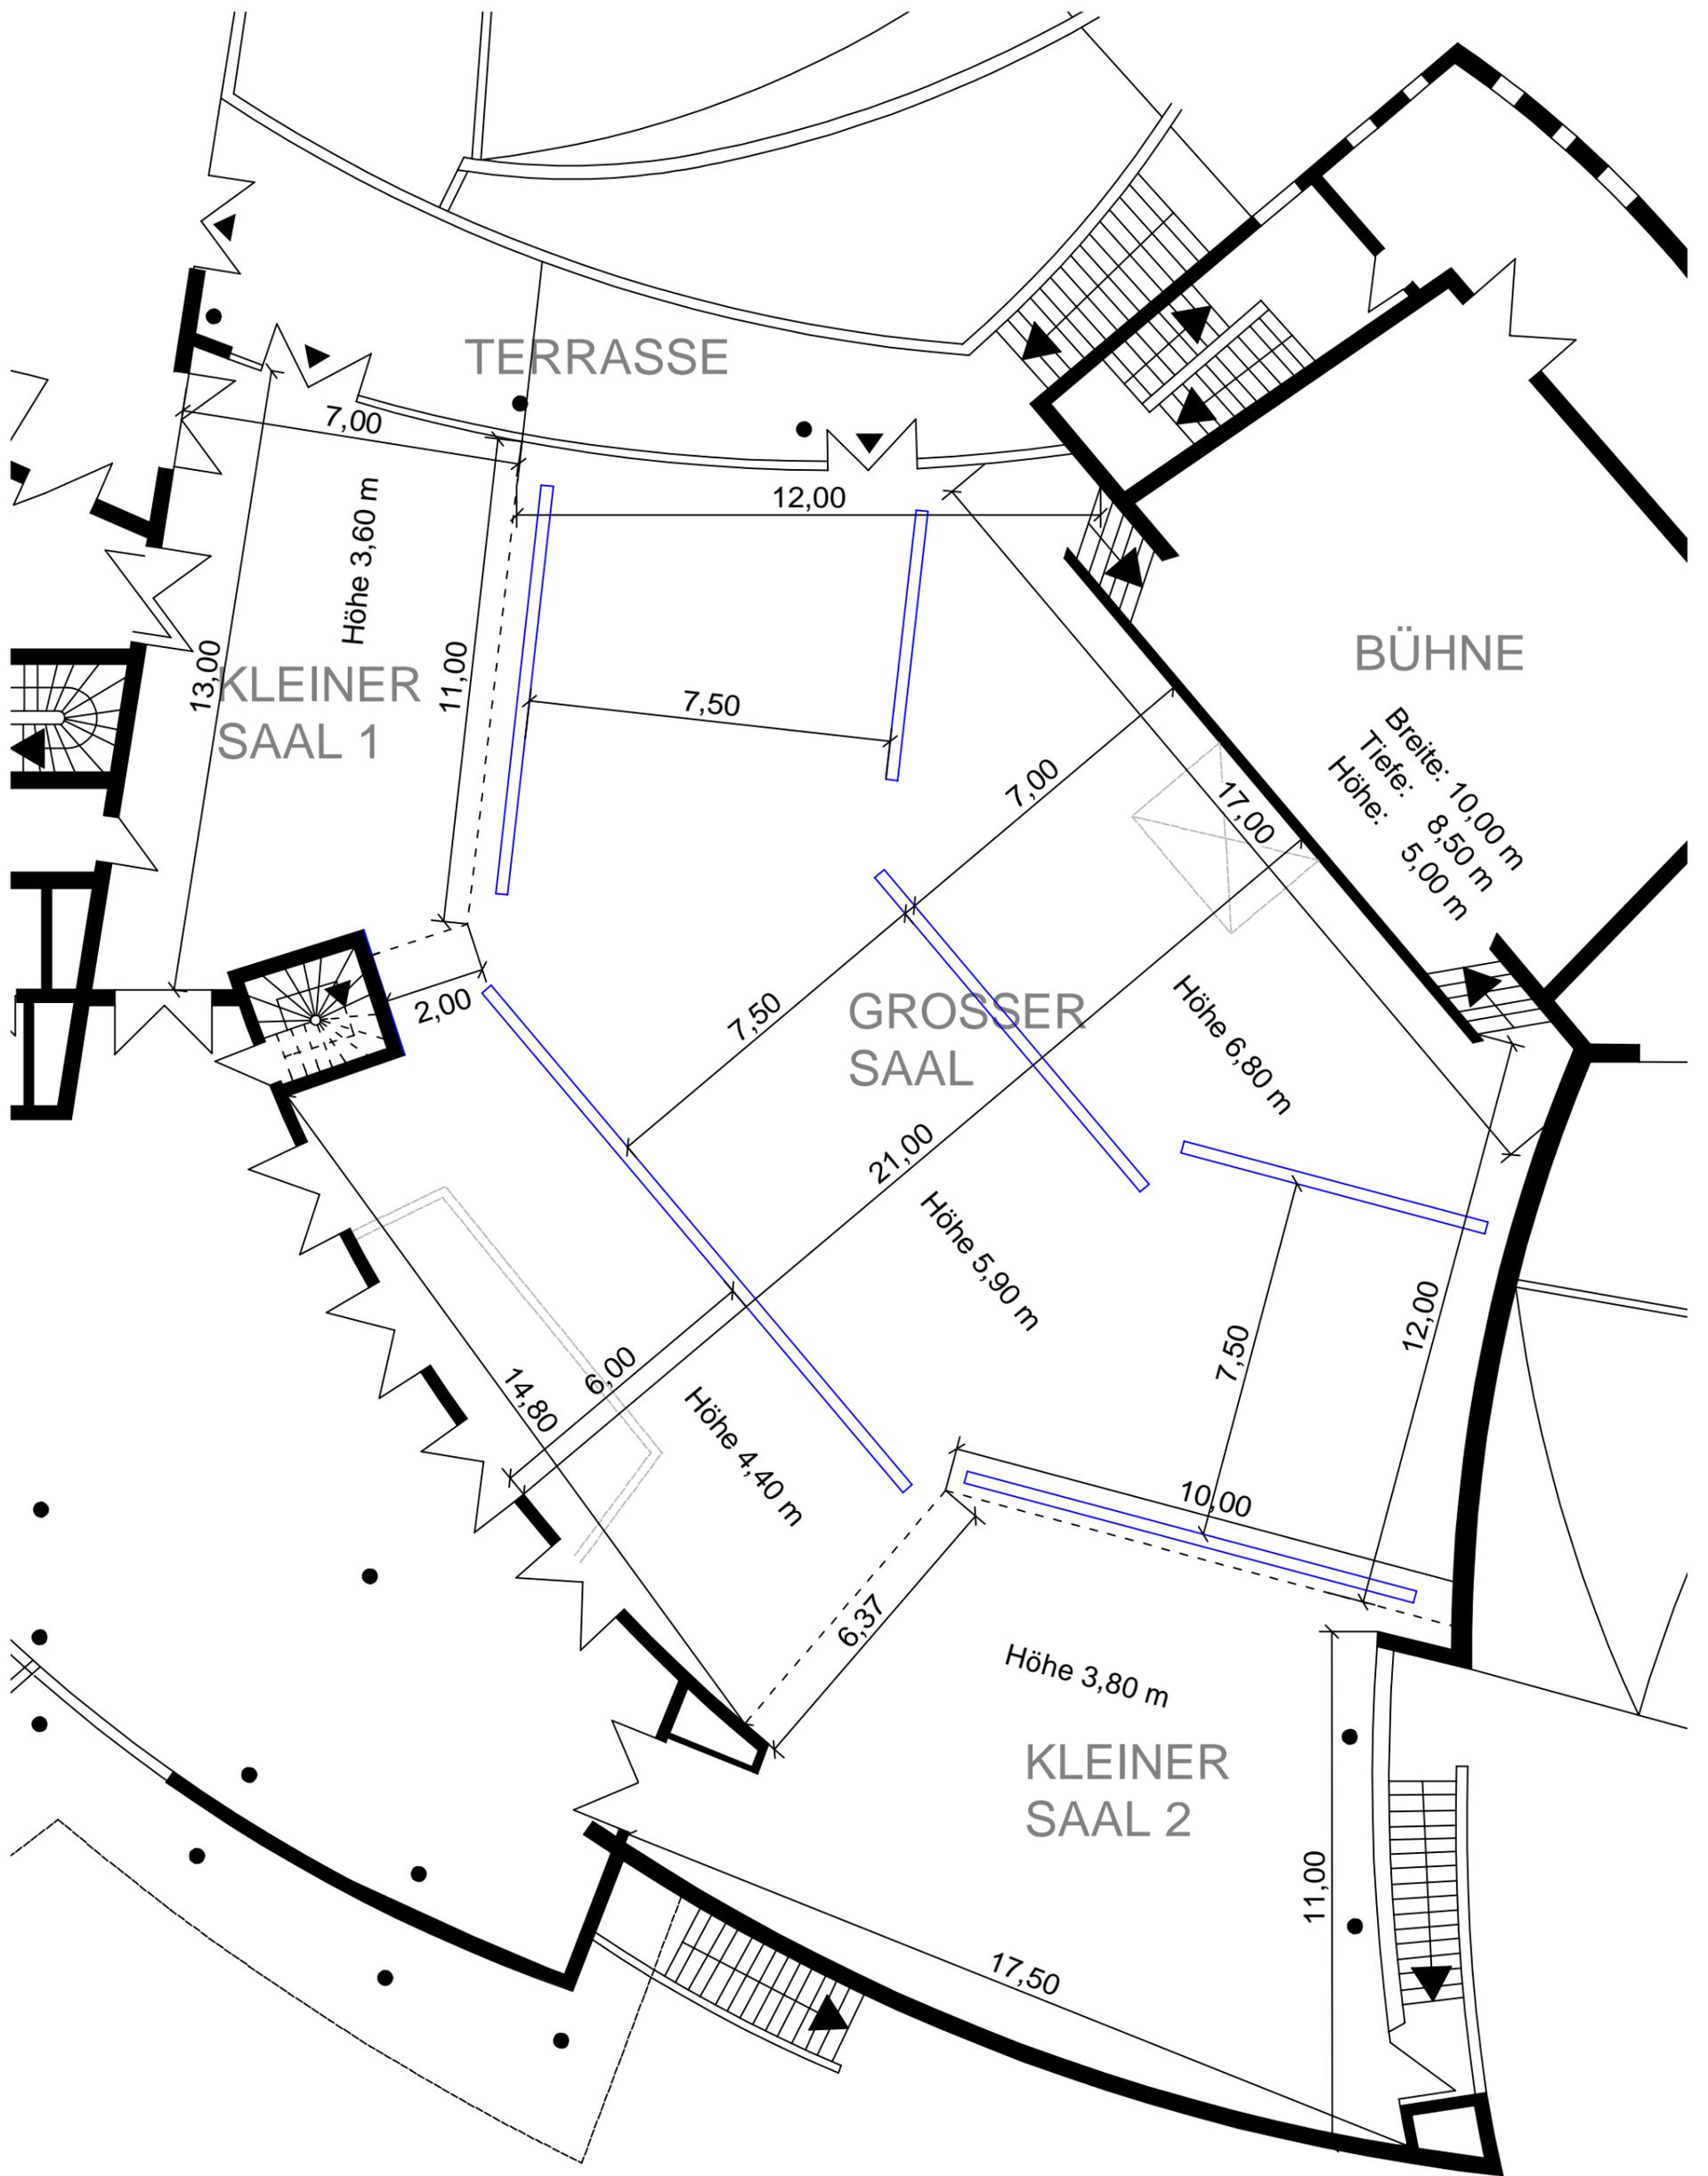

|                      |  |
|----------------------|--|
| <b>DECKENSPIEGEL</b> |  |
| <b>ERDGESCHOSS</b>   |  |
| Betreiber :          | Rheintal-Kongress-Zentrum<br>Am Rhein-Nahe-Eck<br>55411 Bingen   |
| Objekt:              | Rheintal-Kongress-Zentrum<br>Am Rhein-Nahe-Eck<br>55411 Bingen   |
| Plan-Nr.:            | 120108-BIN-KGZ-SH-DECKSPIEGEL  |
| Planersteller:       | <b>BauSecur AG</b><br>• Bretzenheimer Straße 16 • 55545 Bad Kreuznach<br>• Tel. 0671/483 209-0 • Fax 0671/483 209-20<br>• team@bausecur.de • www.bausecur.de |
| Gebäude:             | Kongress-Zentrum<br>und Hotel  |
| Stand:               | 14.03.2019   |
| Gez.:                | AK   |
| Maßstab:             | 1:130  |

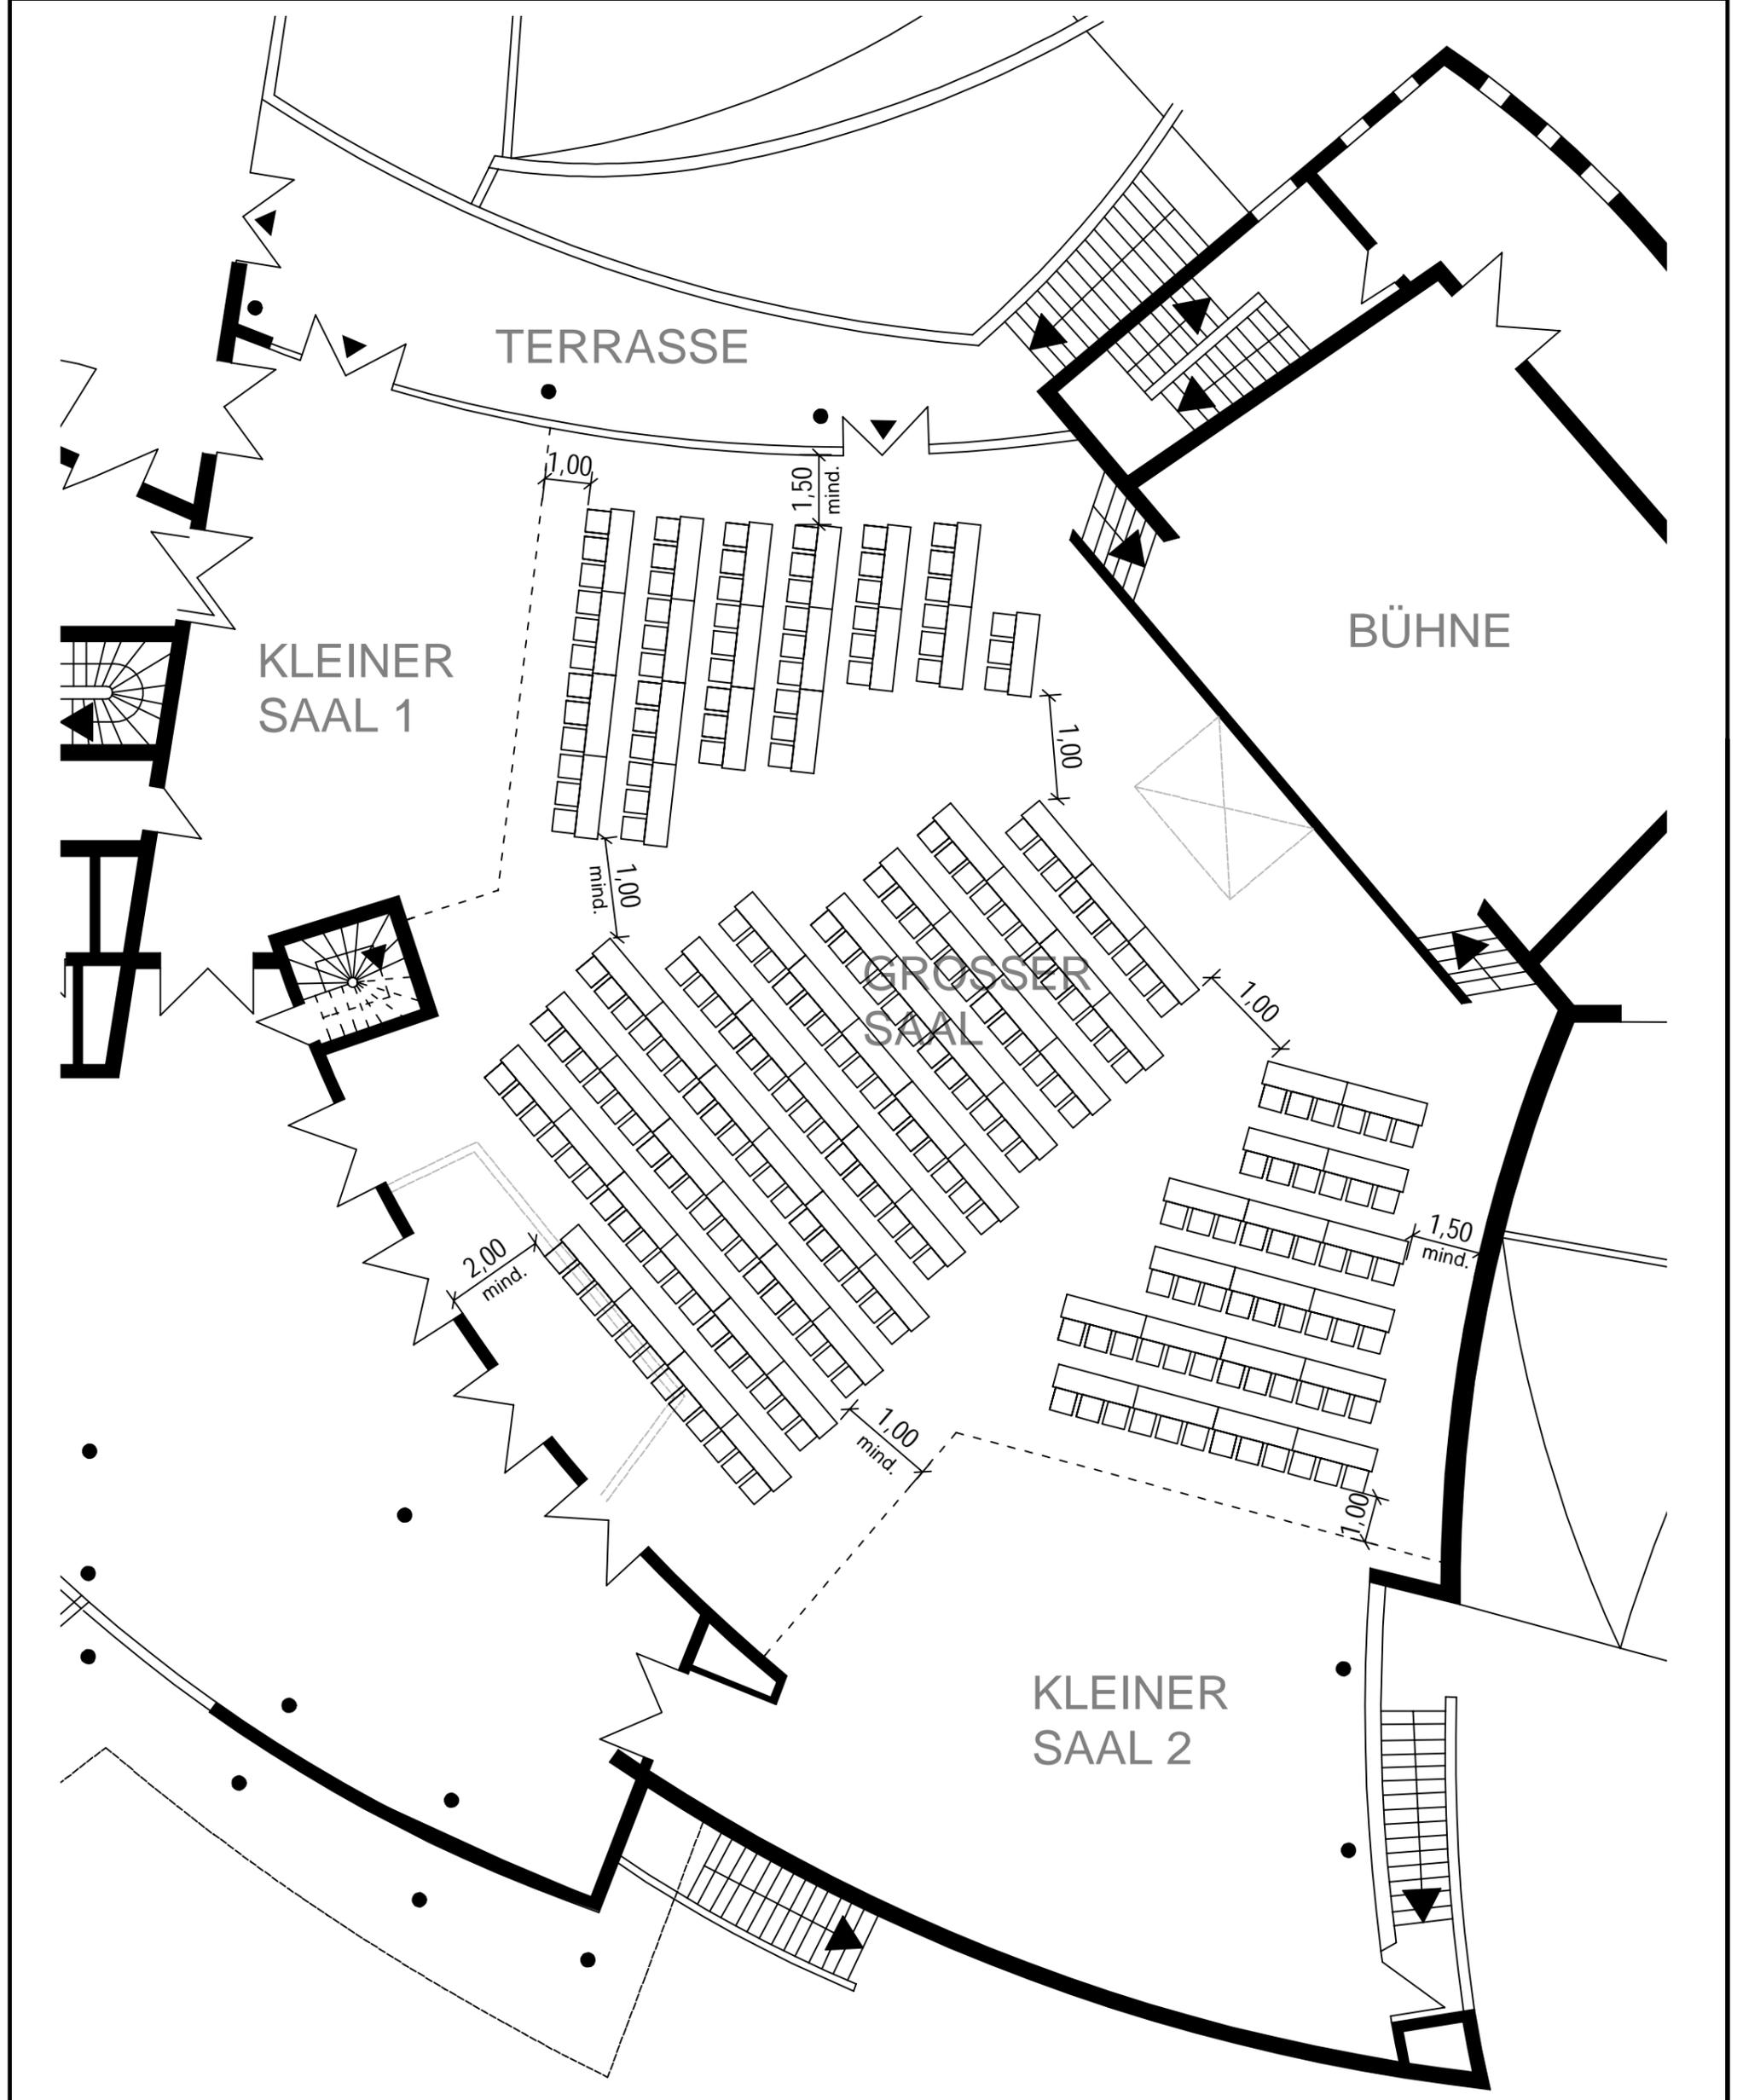

|                                       |  |
|---------------------------------------|--|
| <b>BESTUHLUNGSPLAN - KLEINER SAAL</b> |  |
| Schmale Tische, 252 Sitzplätze        |  |
| <b>ERDGESCHOSS</b>                    |  |
| Betreiber :                           | Rheintal-Kongress-Zentrum<br>Am Rhein-Nahe-Eck<br>55411 Bingen   |
| Objekt:                               | Rheintal-Kongress-Zentrum<br>Am Rhein-Nahe-Eck<br>55411 Bingen   |
| Plan-Nr.:                             | 120108-BIN-KGZ-SH-BESTUHL-252-SP   |
| Planersteller:                        | <b>BauSecur AG</b><br>• Bretzenheimer Straße 16 • 55545 Bad Kreuznach<br>• Tel. 0671/483 209-0 • Fax 0671/483 209-20<br>• team@bausecur.de • www.bausecur.de |
| Gebäude:                              | Kongress-Zentrum<br>und Hotel  |
| Stand:                                | 14.03.2019   |
| Gez.:                                 | AK   |
| Maßstab:                              | 1:130  |

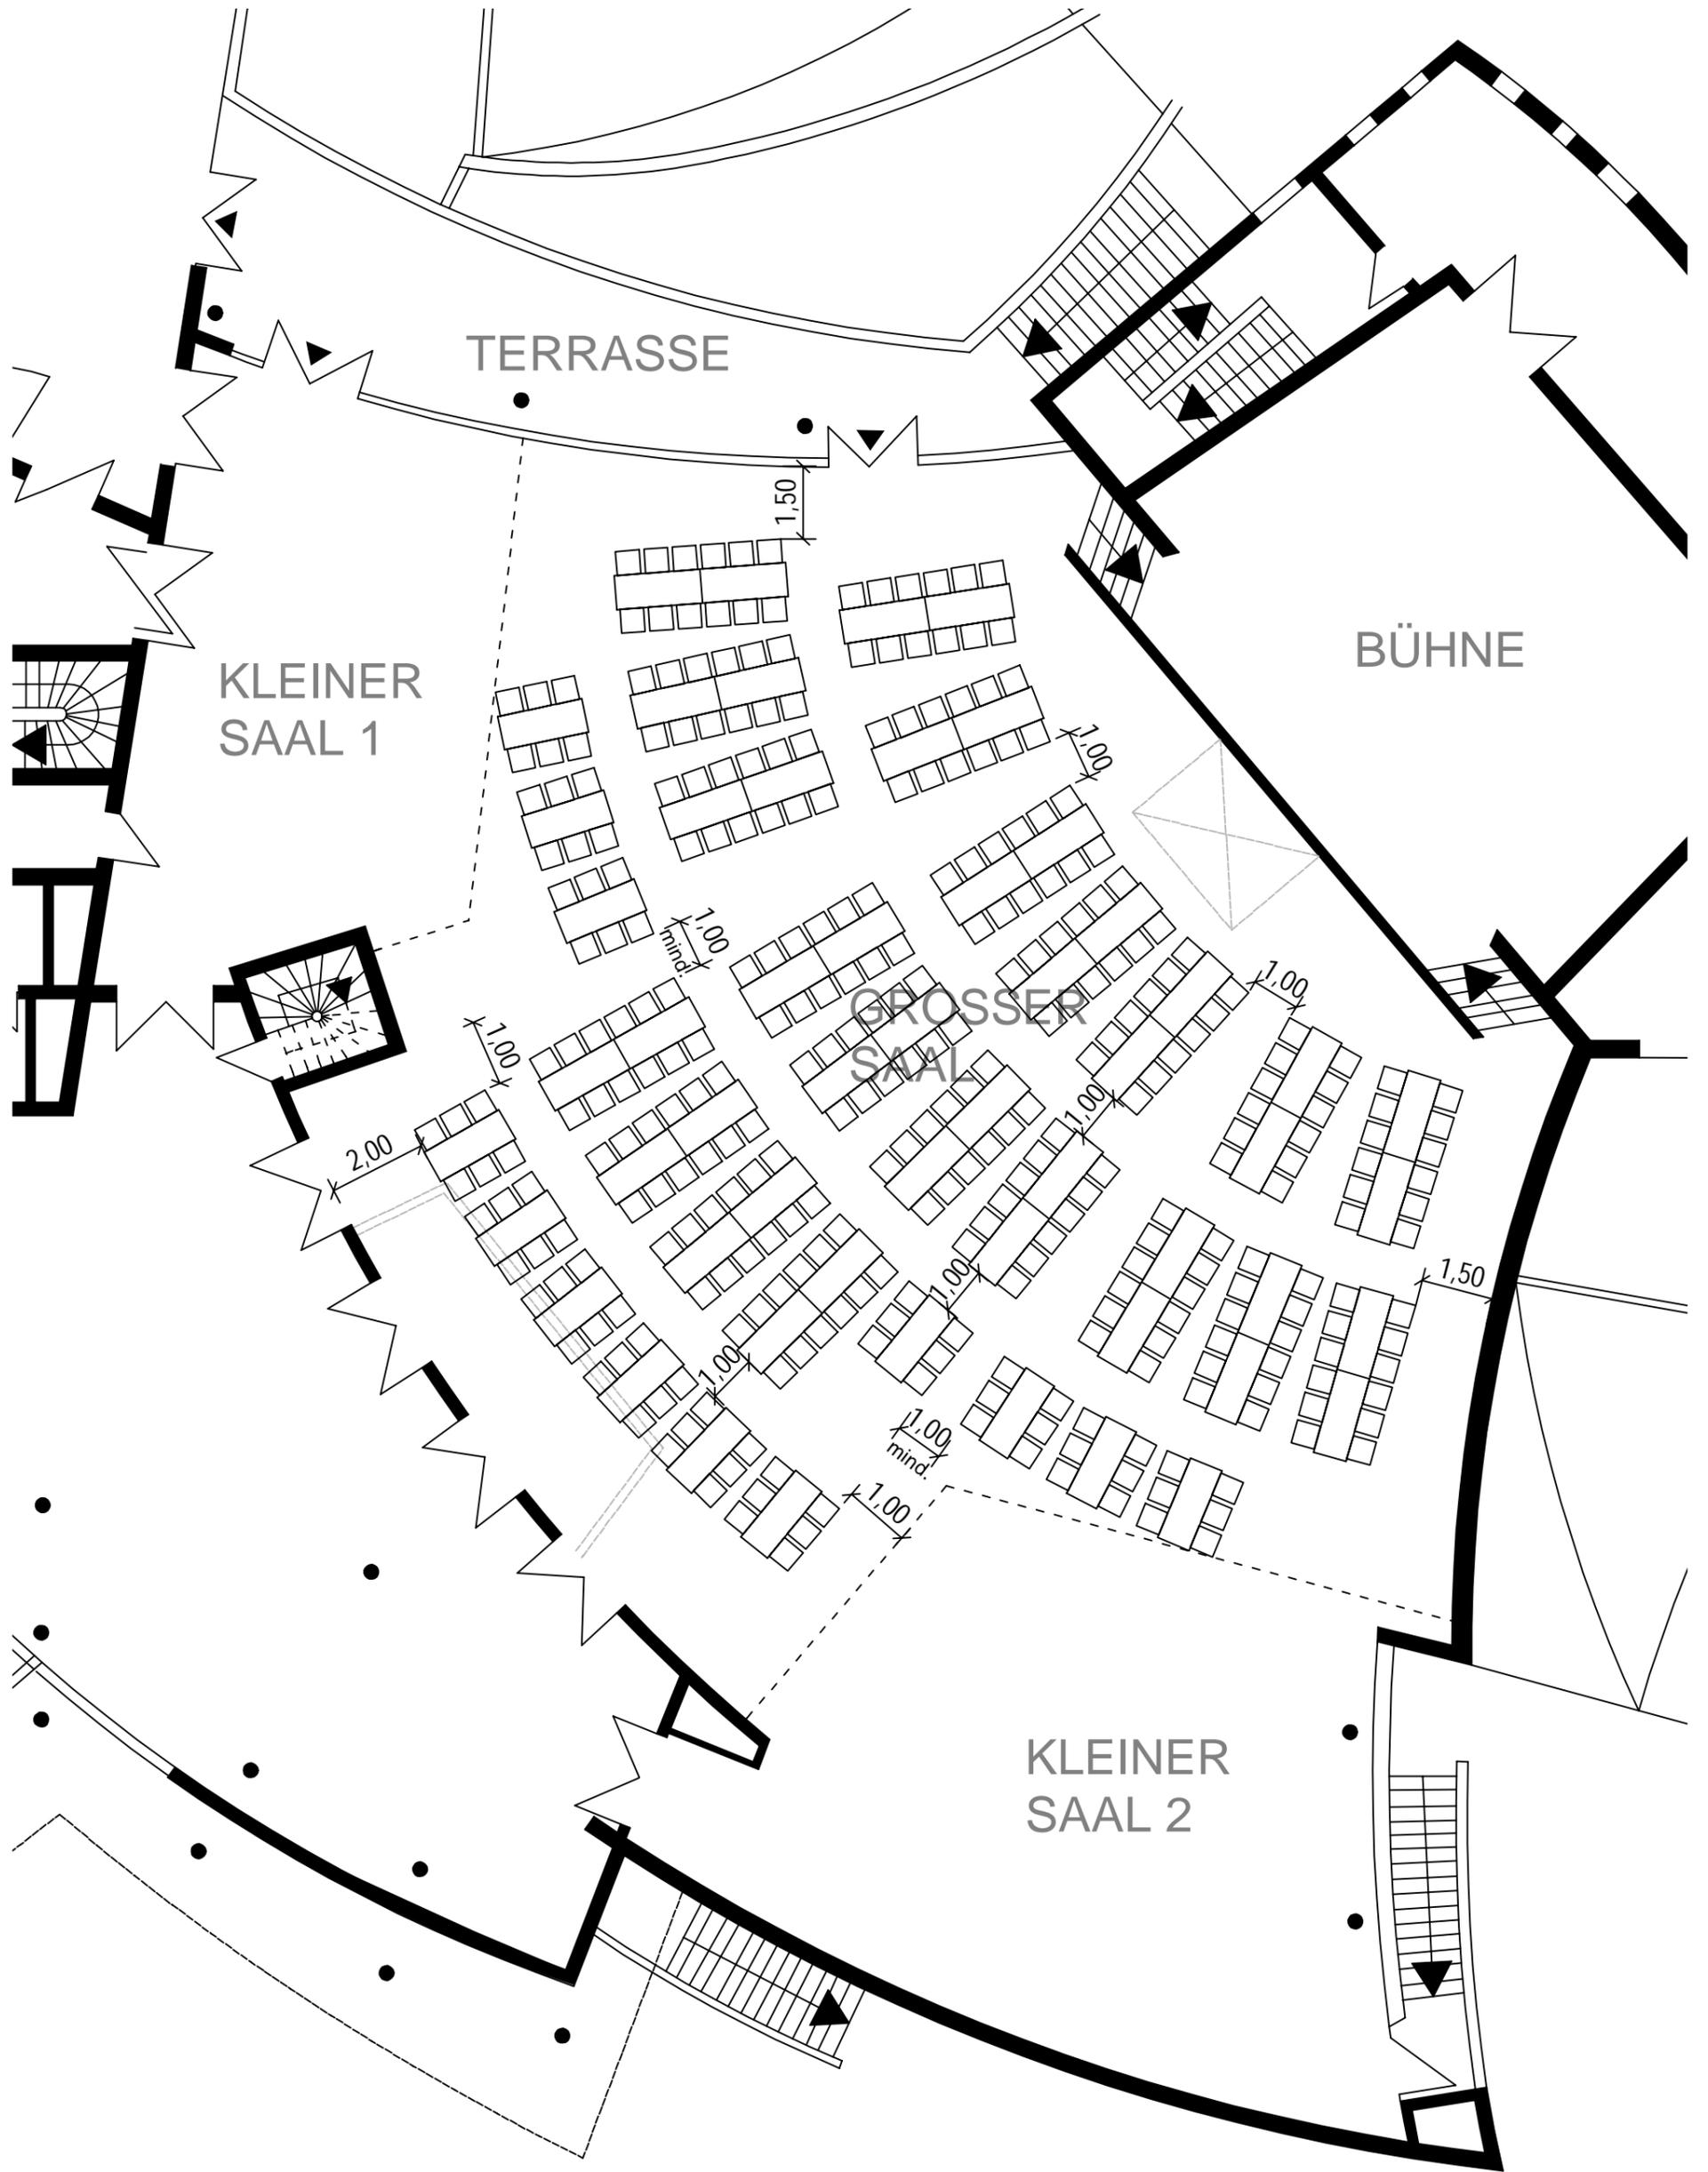

**BESTUHLUNGSPLAN - KLEINER SAAL**

Breite Tische, 330 Sitzplätze

**ERDGESCHOSS**

Betreiber : Rheintal-Kongress-Zentrum  
Am Rhein-Nahe-Eck  
55411 Bingen

Objekt: Rheintal-Kongress-Zentrum  
Am Rhein-Nahe-Eck  
55411 Bingen

Plan-Nr.: 120108-BIN-KGZ-SH-BESTUHL-330-SP

Planersteller: **BauSecur AG**  
• Bretzenheimer Straße 16 • 55545 Bad Kreuznach  
• Tel. 0671/483 209-0 • Fax 0671/483 209-20  
• team@bausecur.de • www.bausecur.de


Gebäude:  
Kongress-Zentrum  
und Hotel

Stand: 14.03.2019


Gez.: AK

Maßstab: 1:130


A3

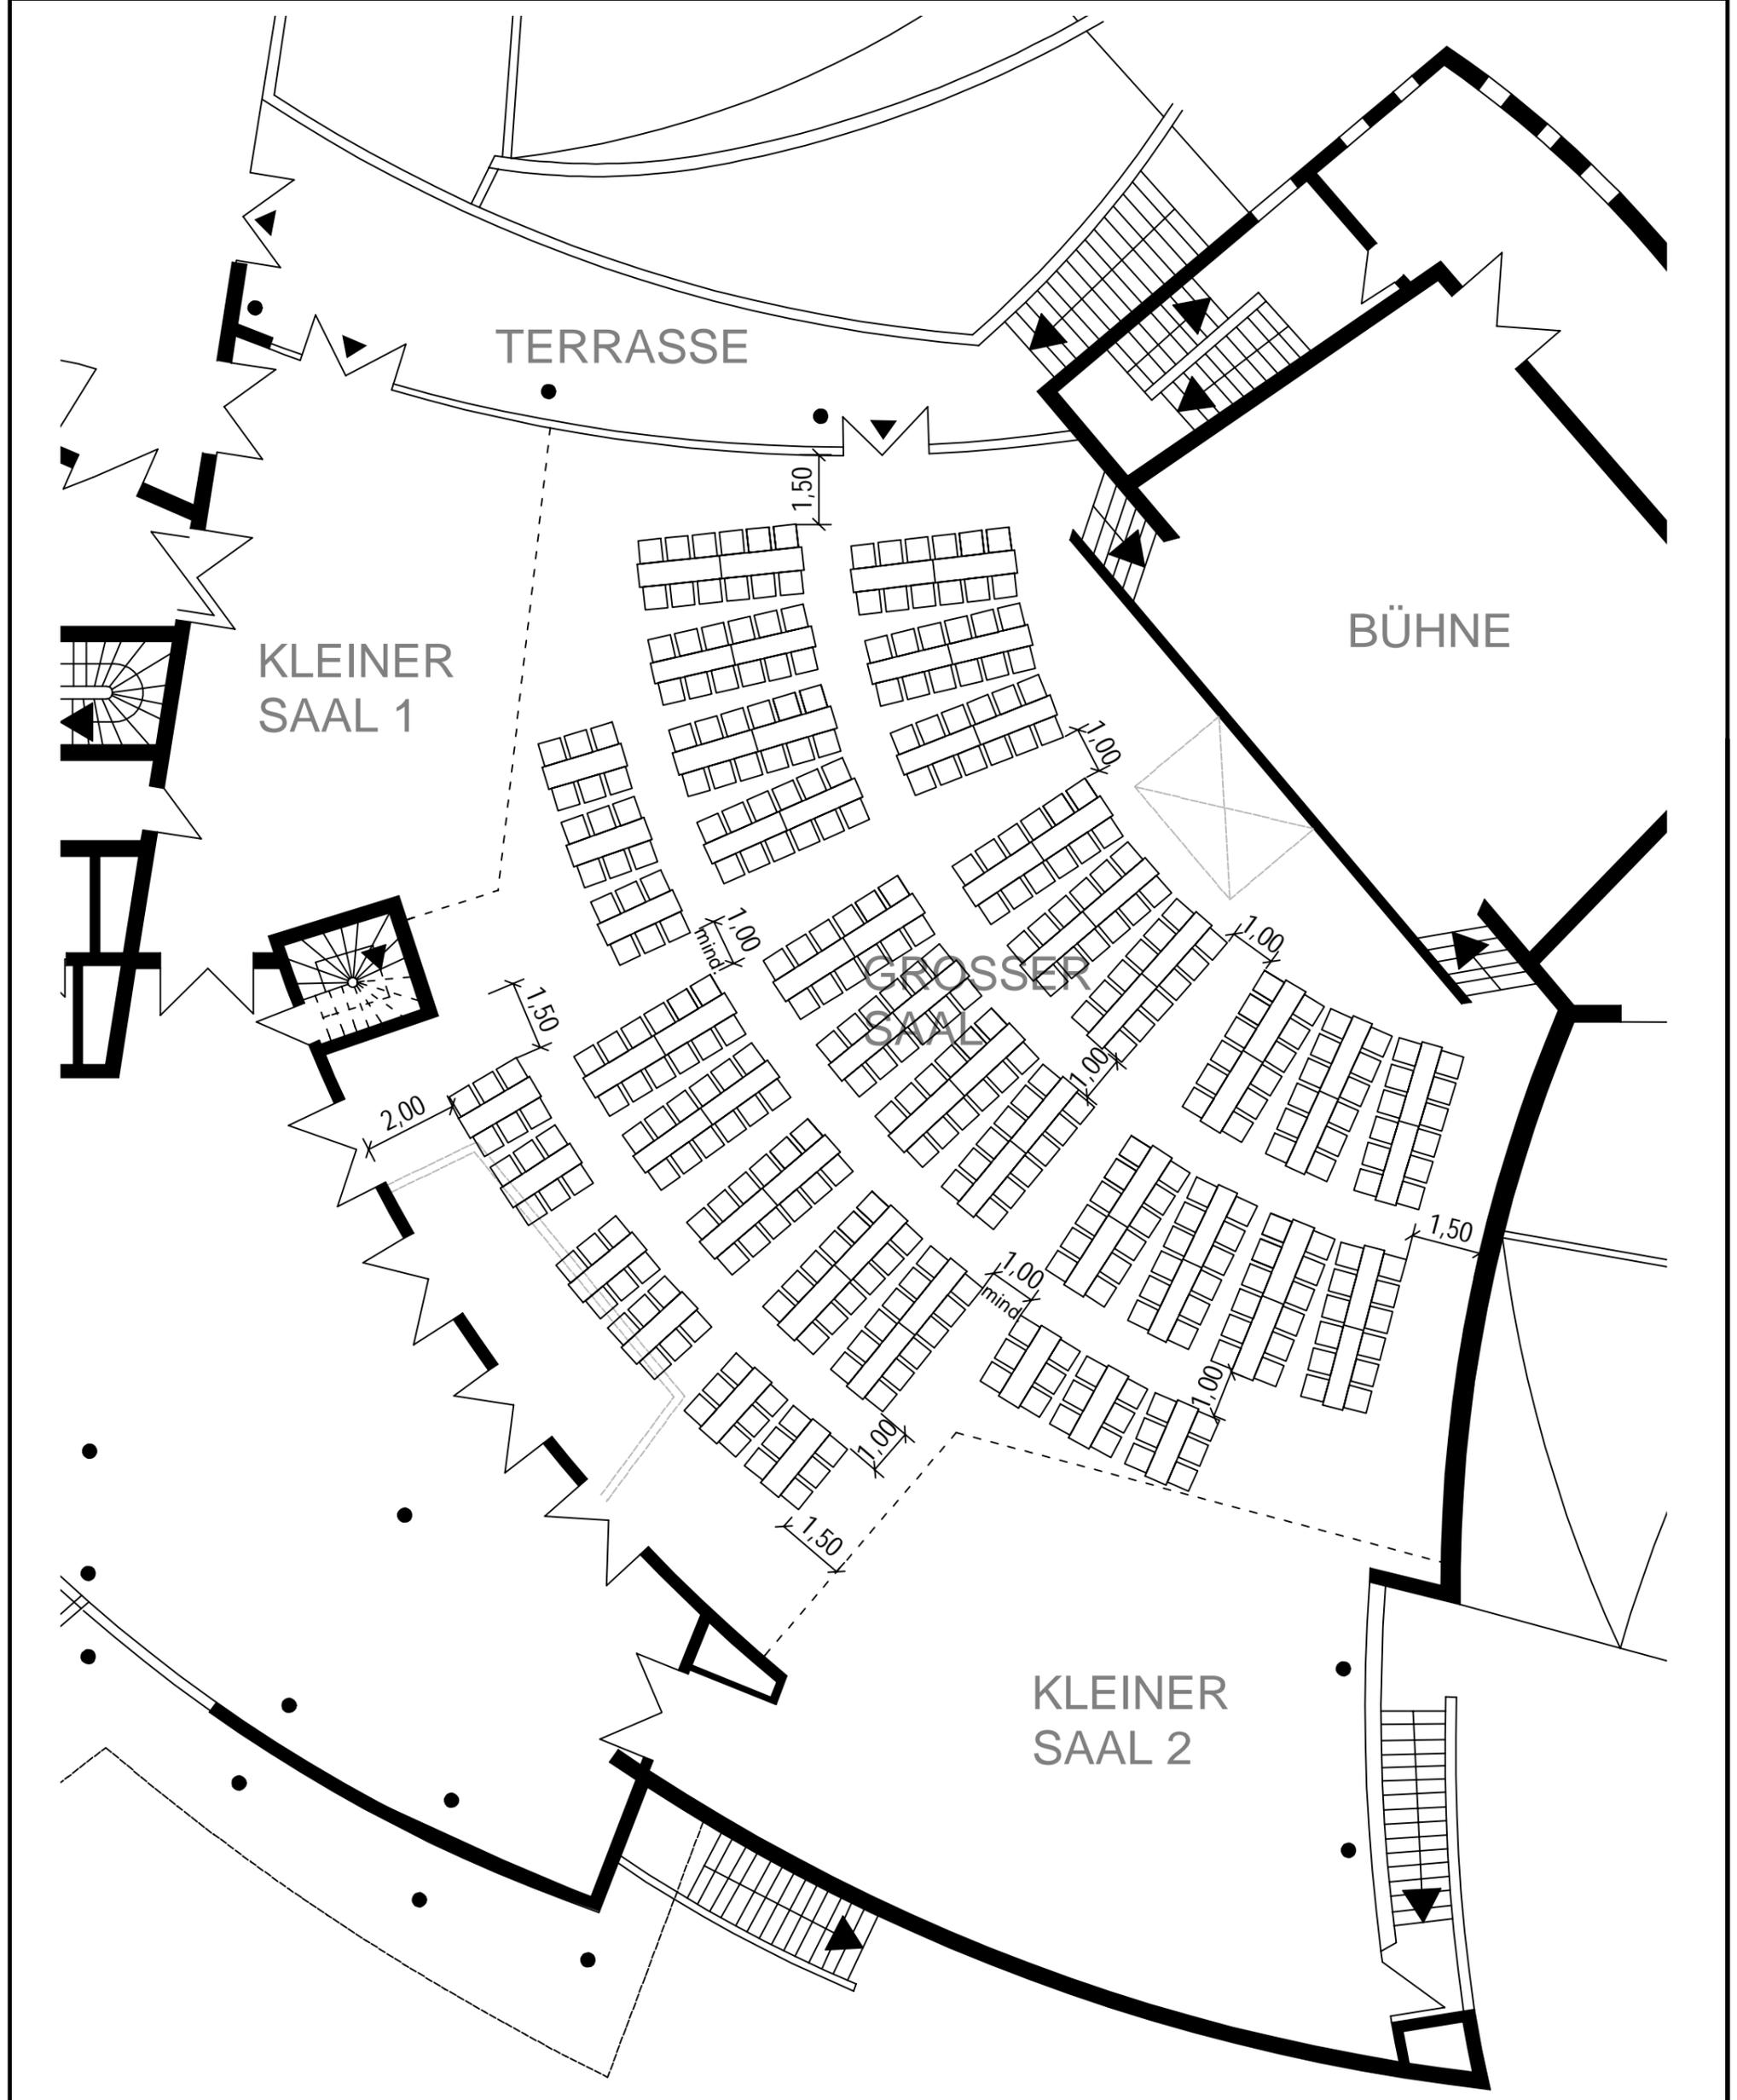


|                                       |  |
|---------------------------------------|--|
| <b>BESTUHLUNGSPLAN - KLEINER SAAL</b> |  |
| Schmale Tische, 384 Sitzplätze        |  |
| <b>ERDGESCHOSS</b>                    |  |
| Betreiber :                           | Rheintal-Kongress-Zentrum<br>Am Rhein-Nahe-Eck<br>55411 Bingen   |
| Objekt:                               | Rheintal-Kongress-Zentrum<br>Am Rhein-Nahe-Eck<br>55411 Bingen   |
| Plan-Nr.:                             | 120108-BIN-KGZ-SH-BESTUHL-384-SP   |
| Planersteller:                        | <b>BauSecur AG</b><br>• Bretzenheimer Straße 16 • 55545 Bad Kreuznach<br>• Tel. 0671/483 209-0 • Fax 0671/483 209-20<br>• team@bausecur.de • www.bausecur.de |
| Gebäude:                              | Kongress-Zentrum<br>und Hotel  |
| Stand:                                | 14.03.2019   |
| Gez.:                                 | AK   |
| Maßstab:                              | 1:130  |

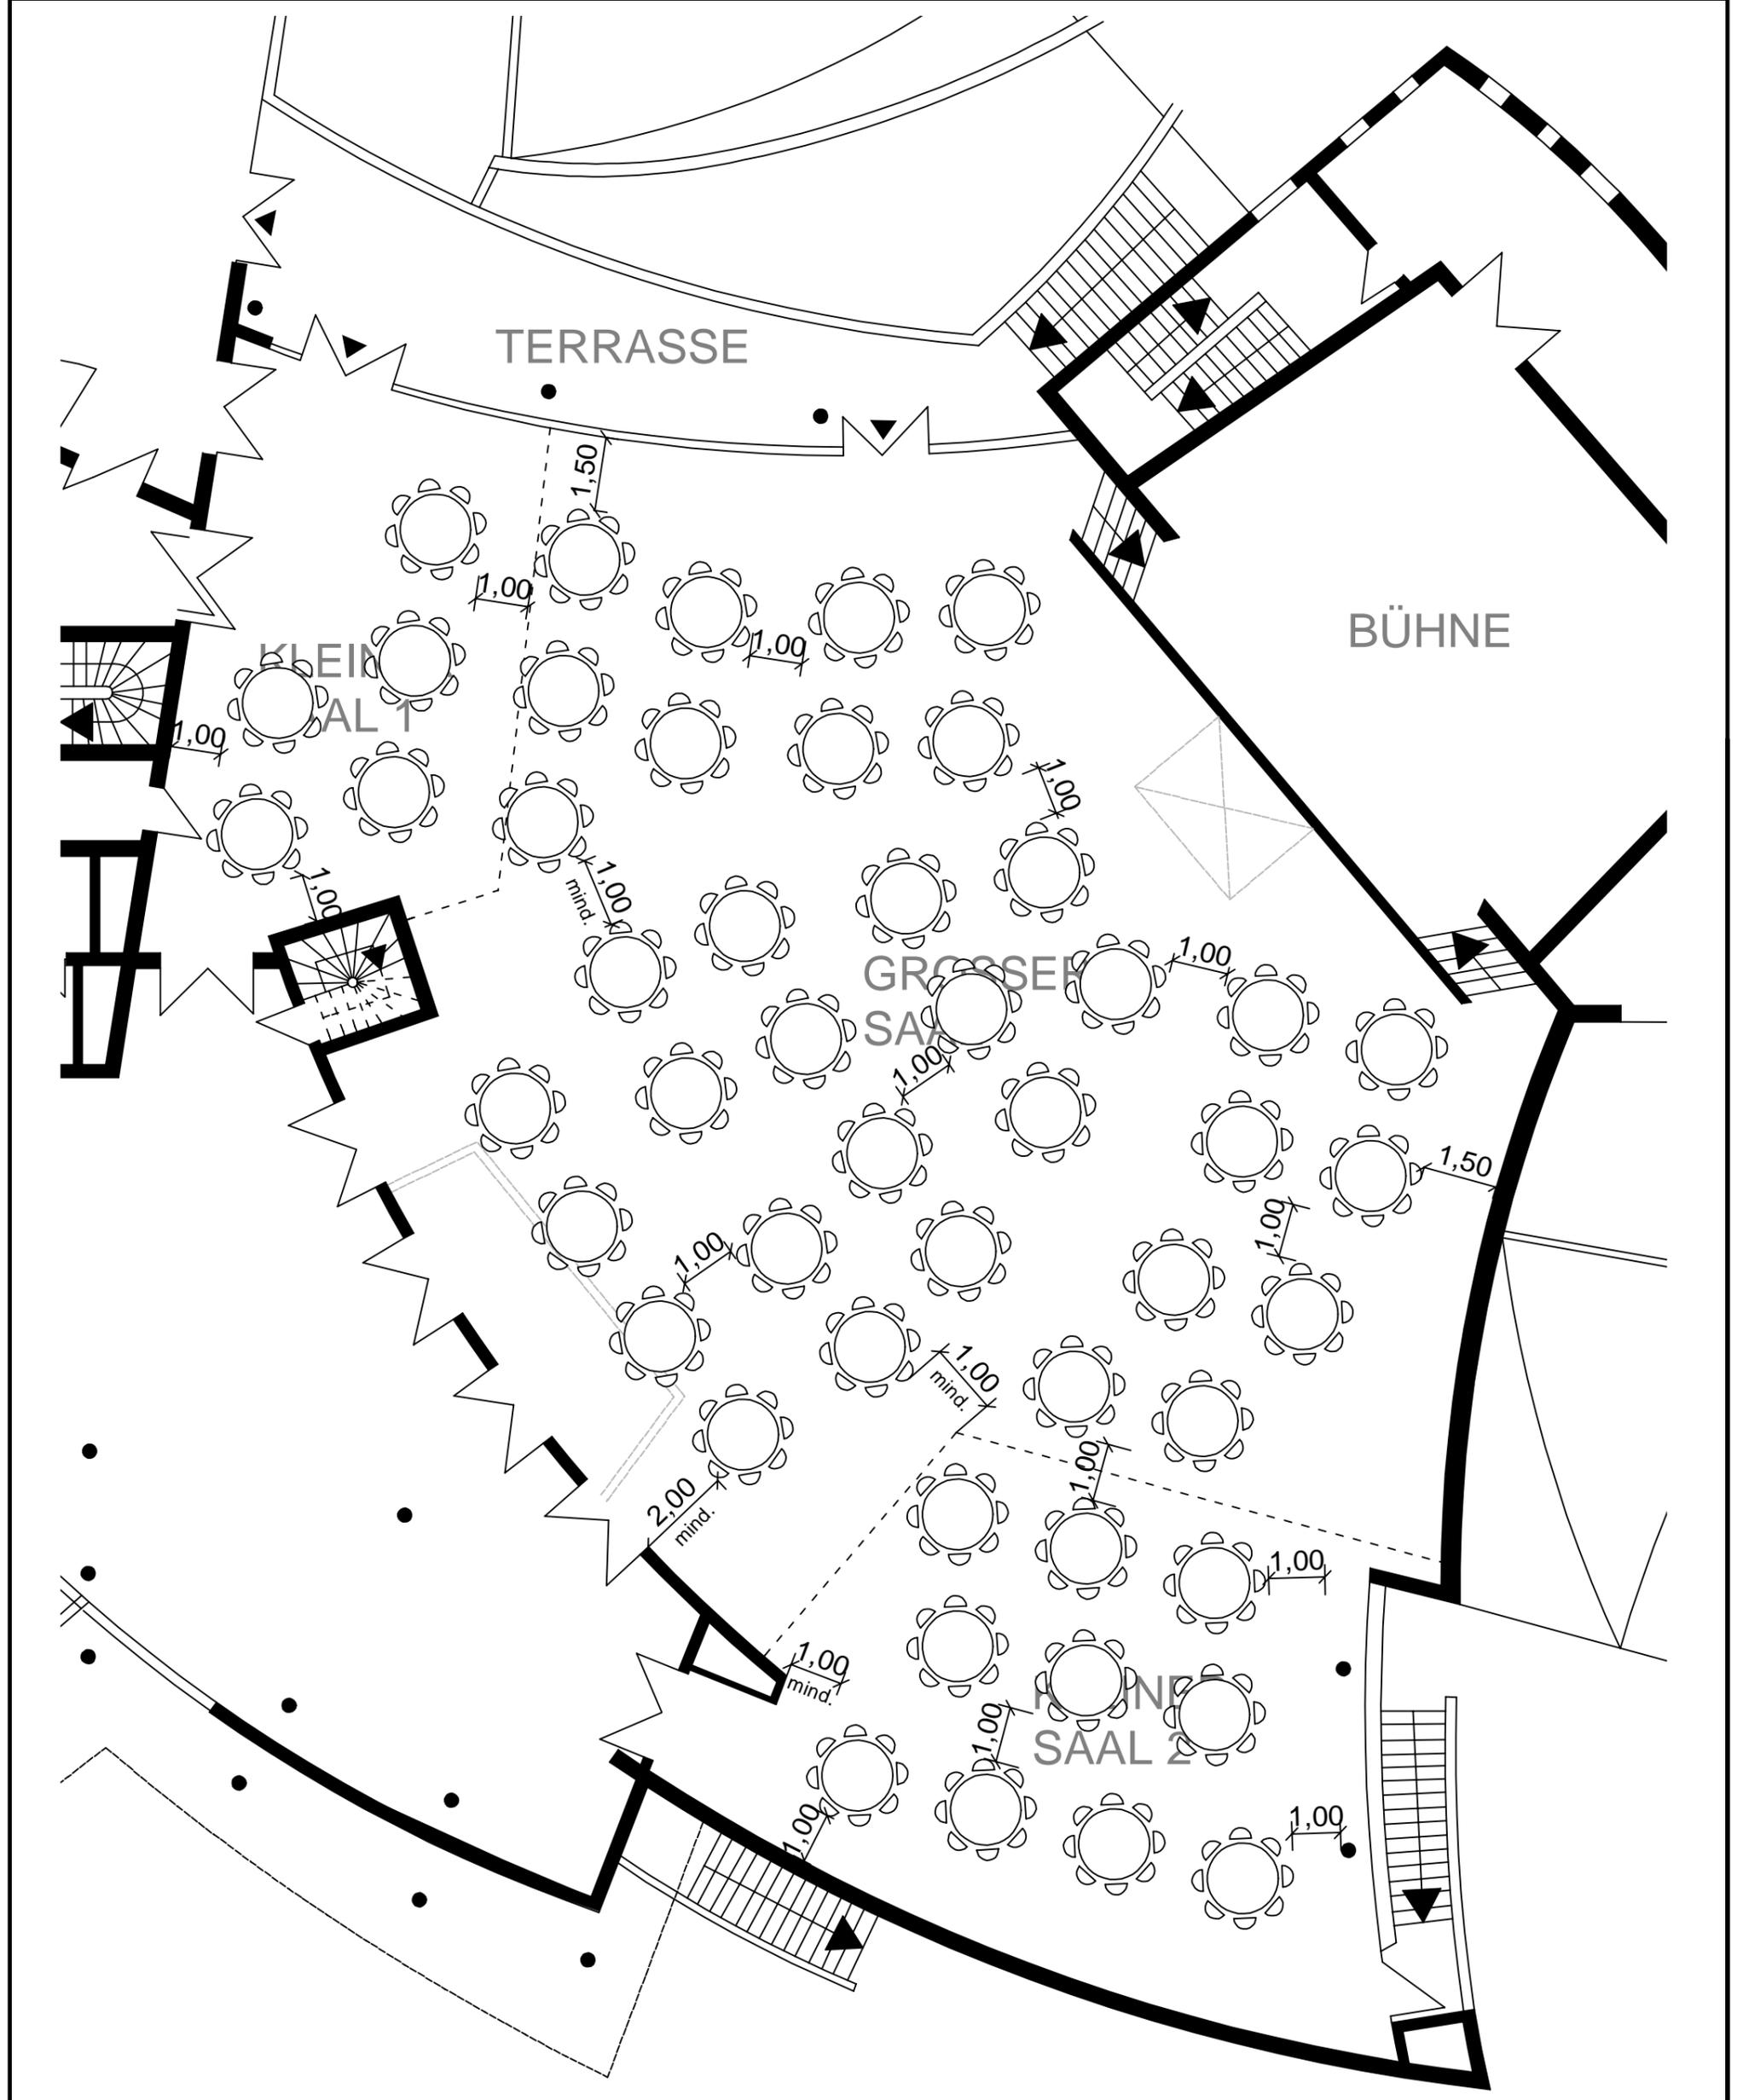


|                                       |  |  |   |
|---------------------------------------|--|--|---|
| <b>BESTUHLUNGSPLAN - GROSSER SAAL</b> |  |  |   |
| Runde Tische, 392 Sitzplätze          |  |  |   |
| <b>ERDGESCHOSS</b>                    |  |  |   |
| Betreiber :                           | Rheintal-Kongress-Zentrum<br>Am Rhein-Nahe-Eck<br>55411 Bingen   |  |   |
| Objekt:                               | Rheintal-Kongress-Zentrum<br>Am Rhein-Nahe-Eck<br>55411 Bingen   |  | Gebäude:<br>Kongress-Zentrum<br>und Hotel |
| Plan-Nr.:                             | 120108-BIN-KGZ-SH-BESTUHL-392-SP   |  | Stand: 14.03.2019                         |
| Planersteller:                        |  <b>BauSecur AG</b><br>• Bretzenheimer Straße 16 • 55545 Bad Kreuznach<br>• Tel. 0671/483 209-0 • Fax 0671/483 209-20<br>• team@bausecur.de • www.bausecur.de |  | Gez.: AK                                  |
|                                       |  |  | Maßstab: 1:130                            |
|                                       |  |  | A3  |

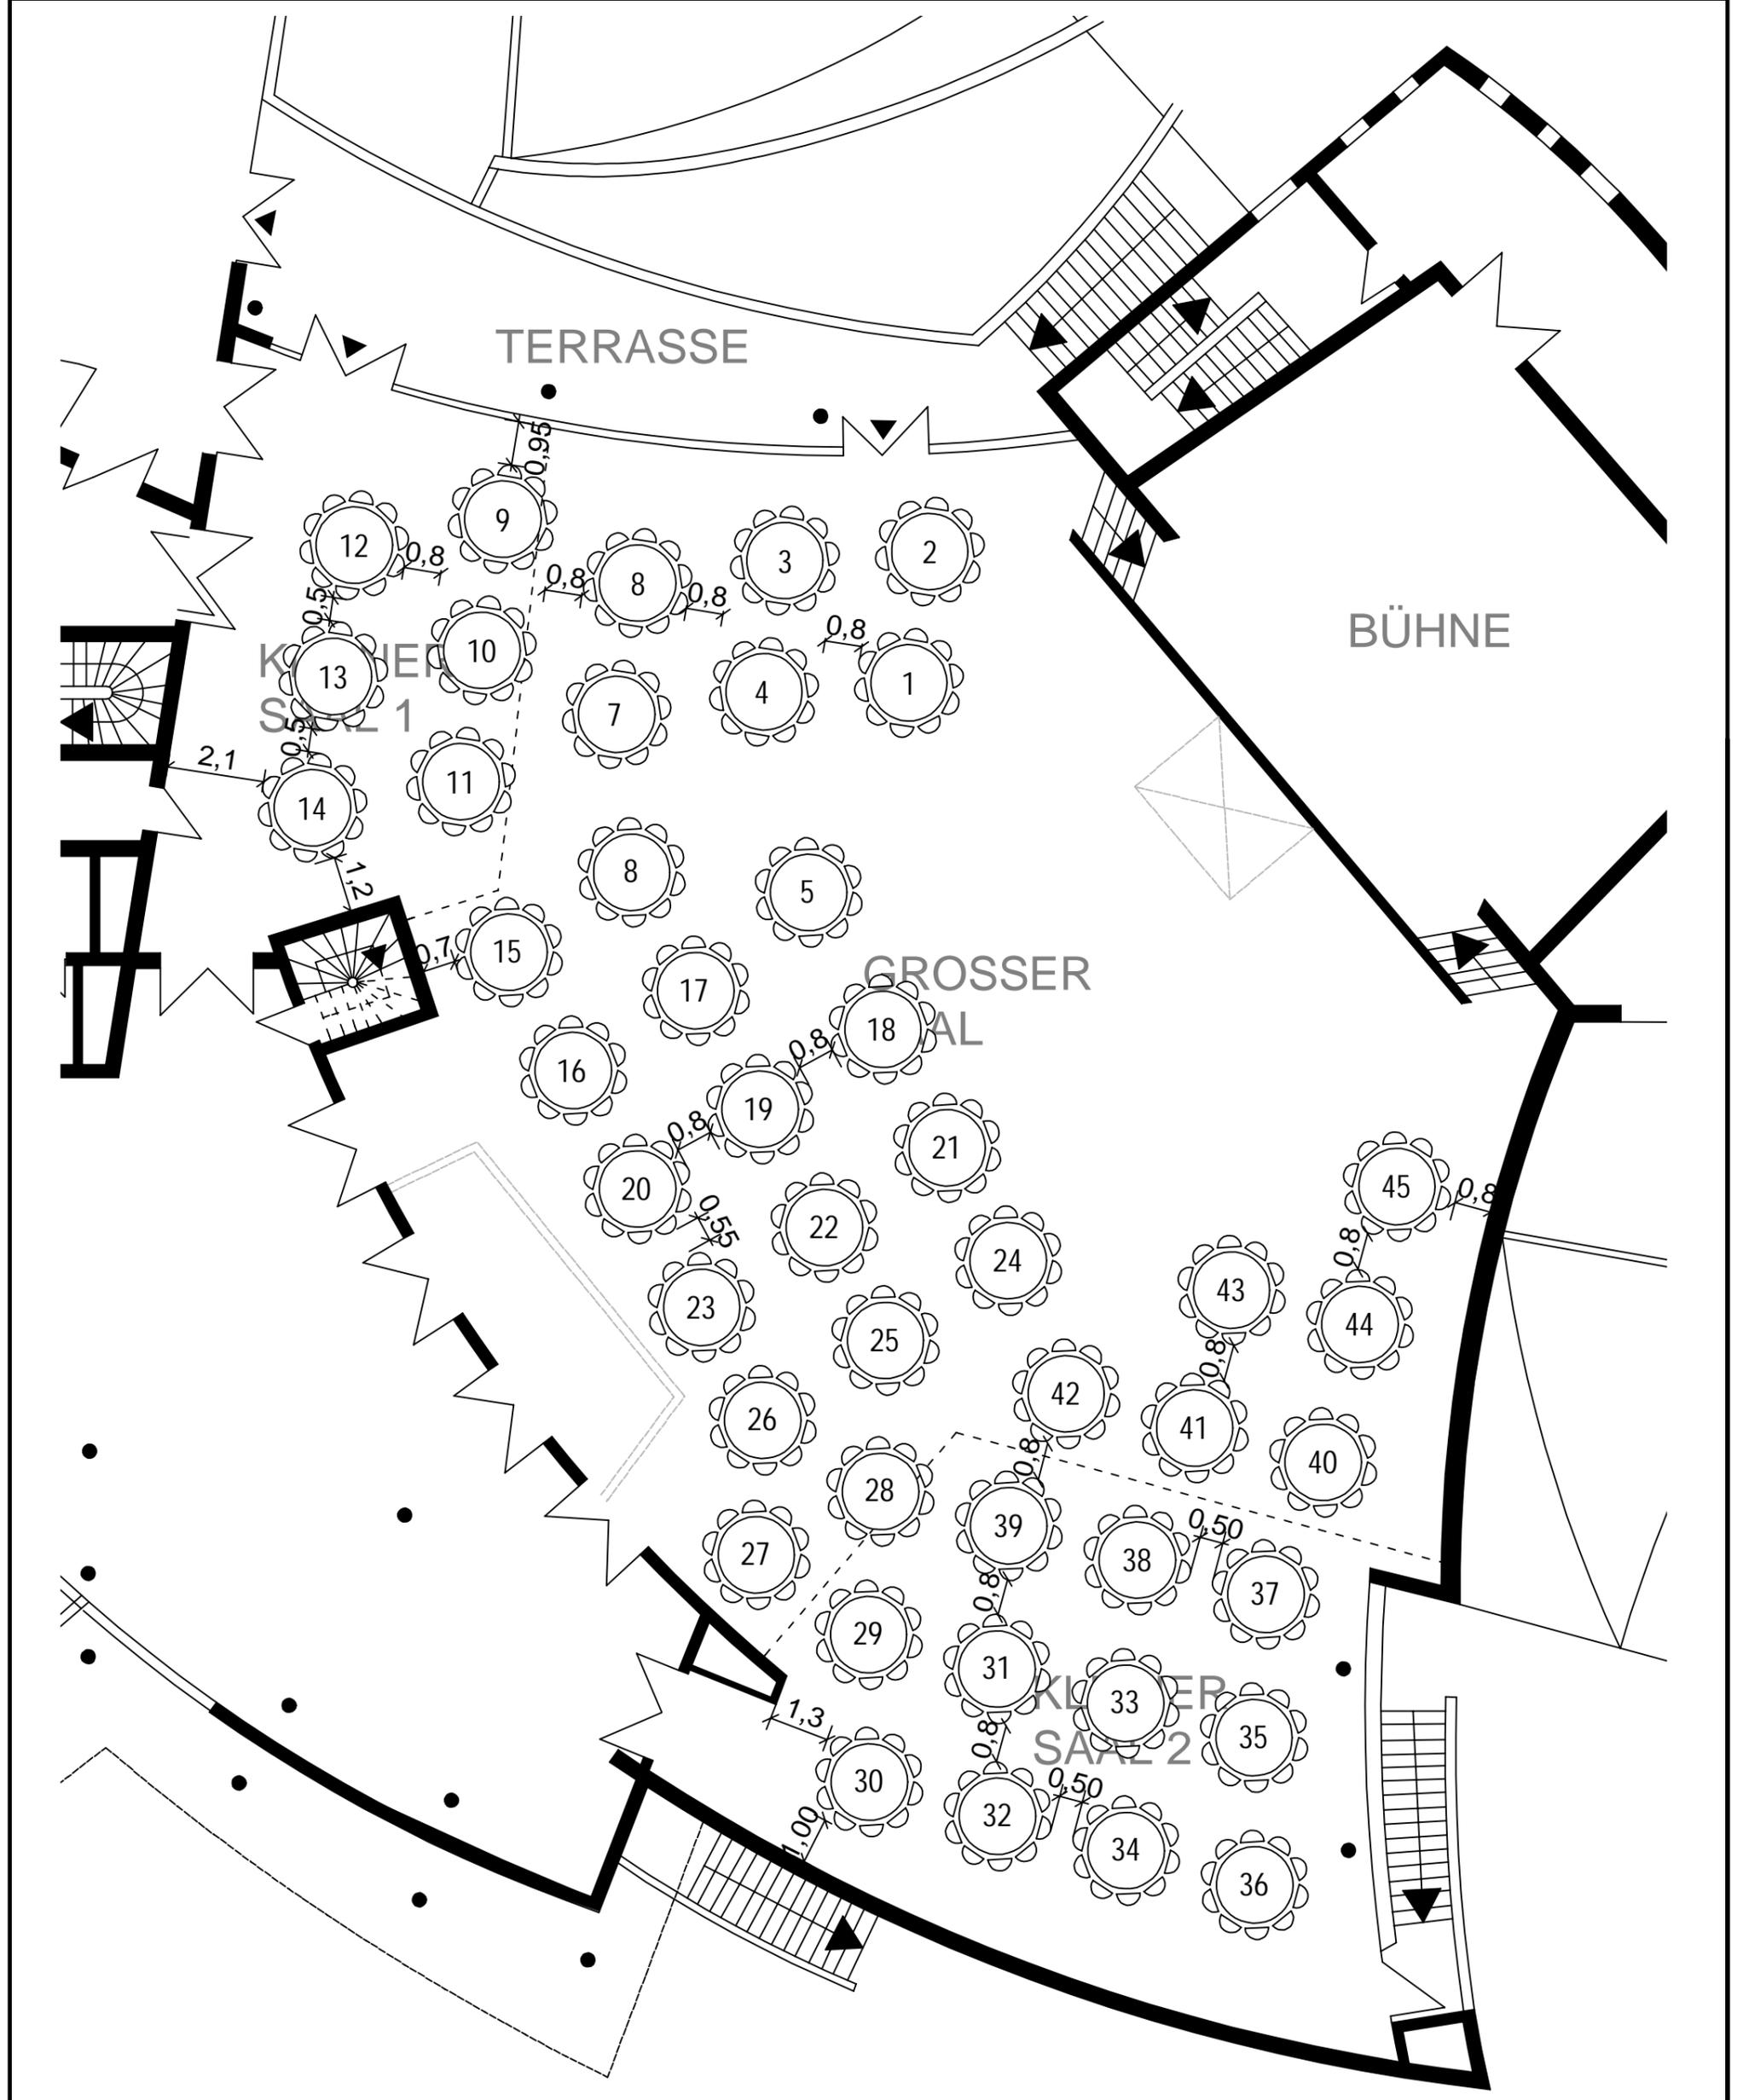


|                                       |  |          |                               |
|---------------------------------------|--|----------|-------------------------------|
| <b>BESTUHLUNGSPLAN - GROSSER SAAL</b> |  |          |                               |
| Runde Tische, 450 Sitzplätze          |  |          |                               |
| <b>ERDGESCHOSS</b>                    |  |          |                               |
| Betreiber :                           | Rheintal-Kongress-Zentrum<br>Am Rhein-Nahe-Eck<br>55411 Bingen   |          |                               |
| Objekt:                               | Rheintal-Kongress-Zentrum<br>Am Rhein-Nahe-Eck<br>55411 Bingen   | Gebäude: | Kongress-Zentrum<br>und Hotel |
| Plan-Nr.:                             | 120108-BIN-KGZ-SH-BESTUHL-450-SP   | Stand:   | 14.03.2019                    |
| Planersteller:                        |  <b>BauSecur AG</b><br>• Bretzenheimer Straße 16 • 55545 Bad Kreuznach<br>• Tel. 0671/483 209-0 • Fax 0671/483 209-20<br>• team@bausecur.de • www.bausecur.de | Gez.:    | AK                            |
|                                       |  |          | Maßstab: 1:130                |
|                                       |  |          | A3                            |

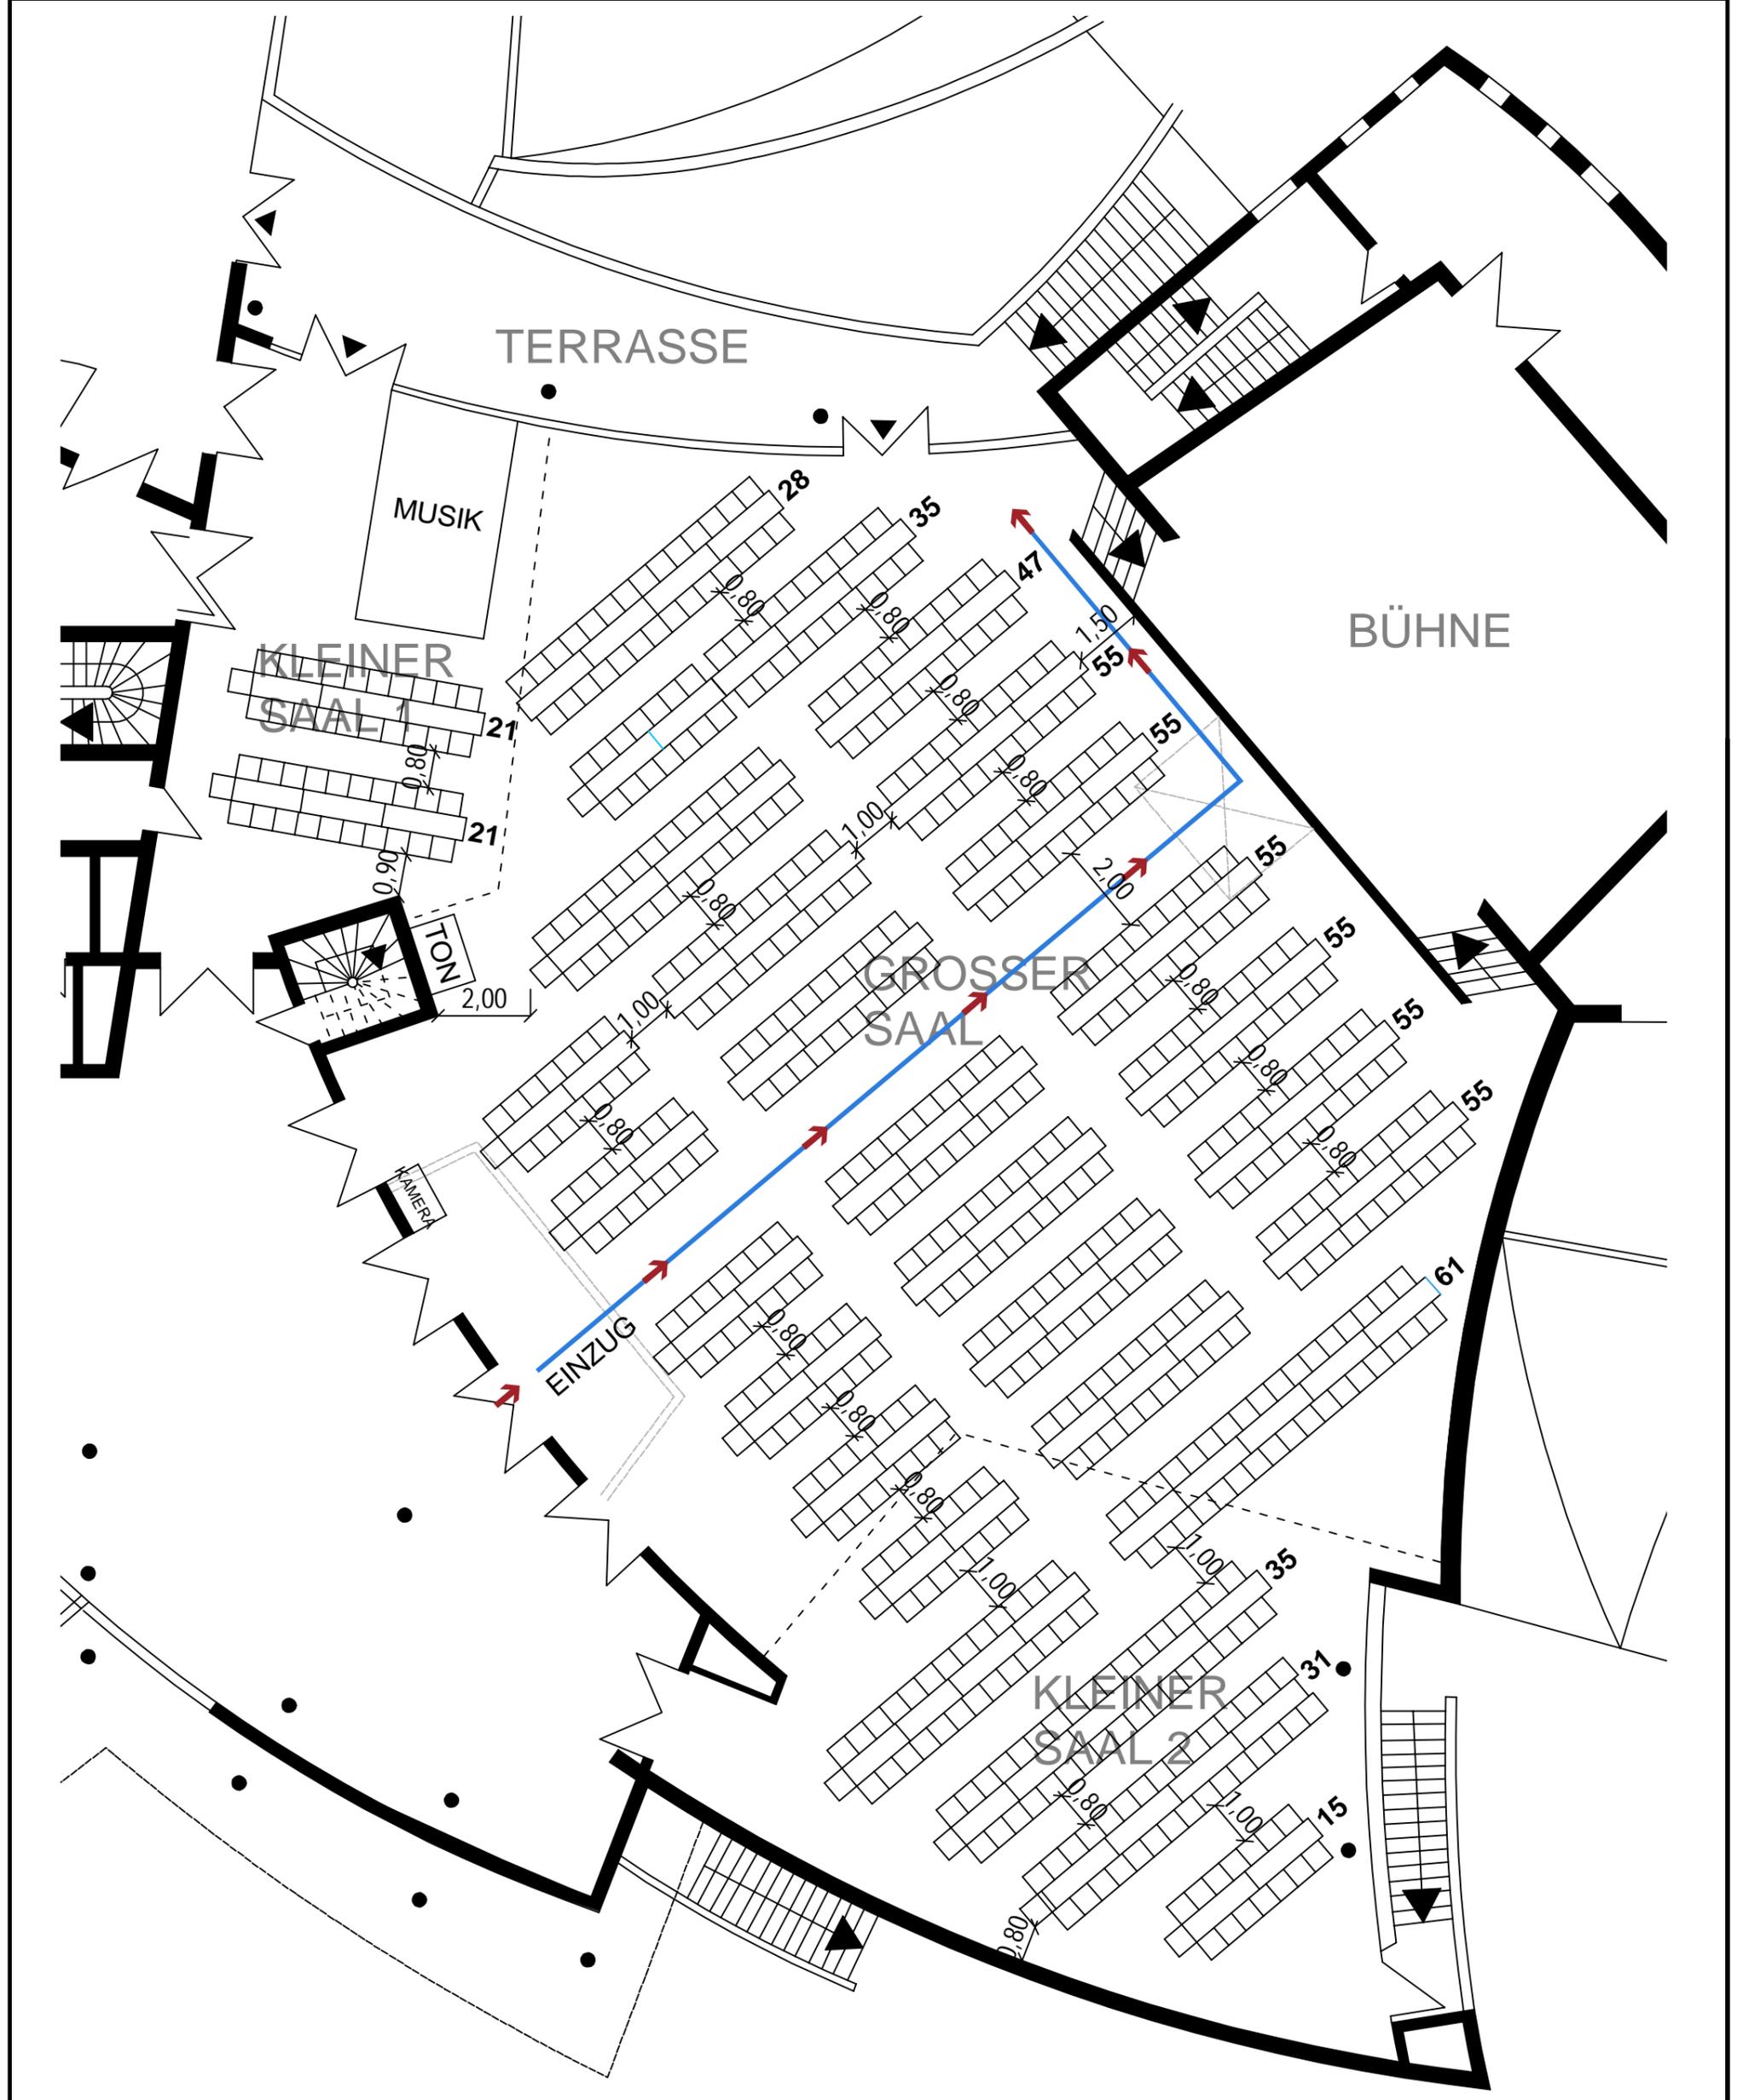

|                                       |  |
|---------------------------------------|--|
| <b>BESTUHLUNGSPLAN - GROSSER SAAL</b> |  |
| 624 Sitzplätze                        |  |
| <b>ERDGESCHOSS</b>                    |  |
| Betreiber :                           | Rheintal-Kongress-Zentrum<br>Am Rhein-Nahe-Eck<br>55411 Bingen   |
| Objekt:                               | Rheintal-Kongress-Zentrum<br>Am Rhein-Nahe-Eck<br>55411 Bingen   |
| Plan-Nr.:                             | 120108-BIN-KGZ-SH-BESTUHL-624-SP   |
| Planersteller:                        | <b>BauSecur AG</b><br>• Bretzenheimer Straße 16 • 55545 Bad Kreuznach<br>• Tel. 0671/483 209-0 • Fax 0671/483 209-20<br>• team@bausecur.de • www.bausecur.de |
| Gebäude:                              | Kongress-Zentrum<br>und Hotel  |
| Stand:                                | 14.03.2019   |
| Gez.:                                 | AK   |
| Maßstab:                              | 1:130  |

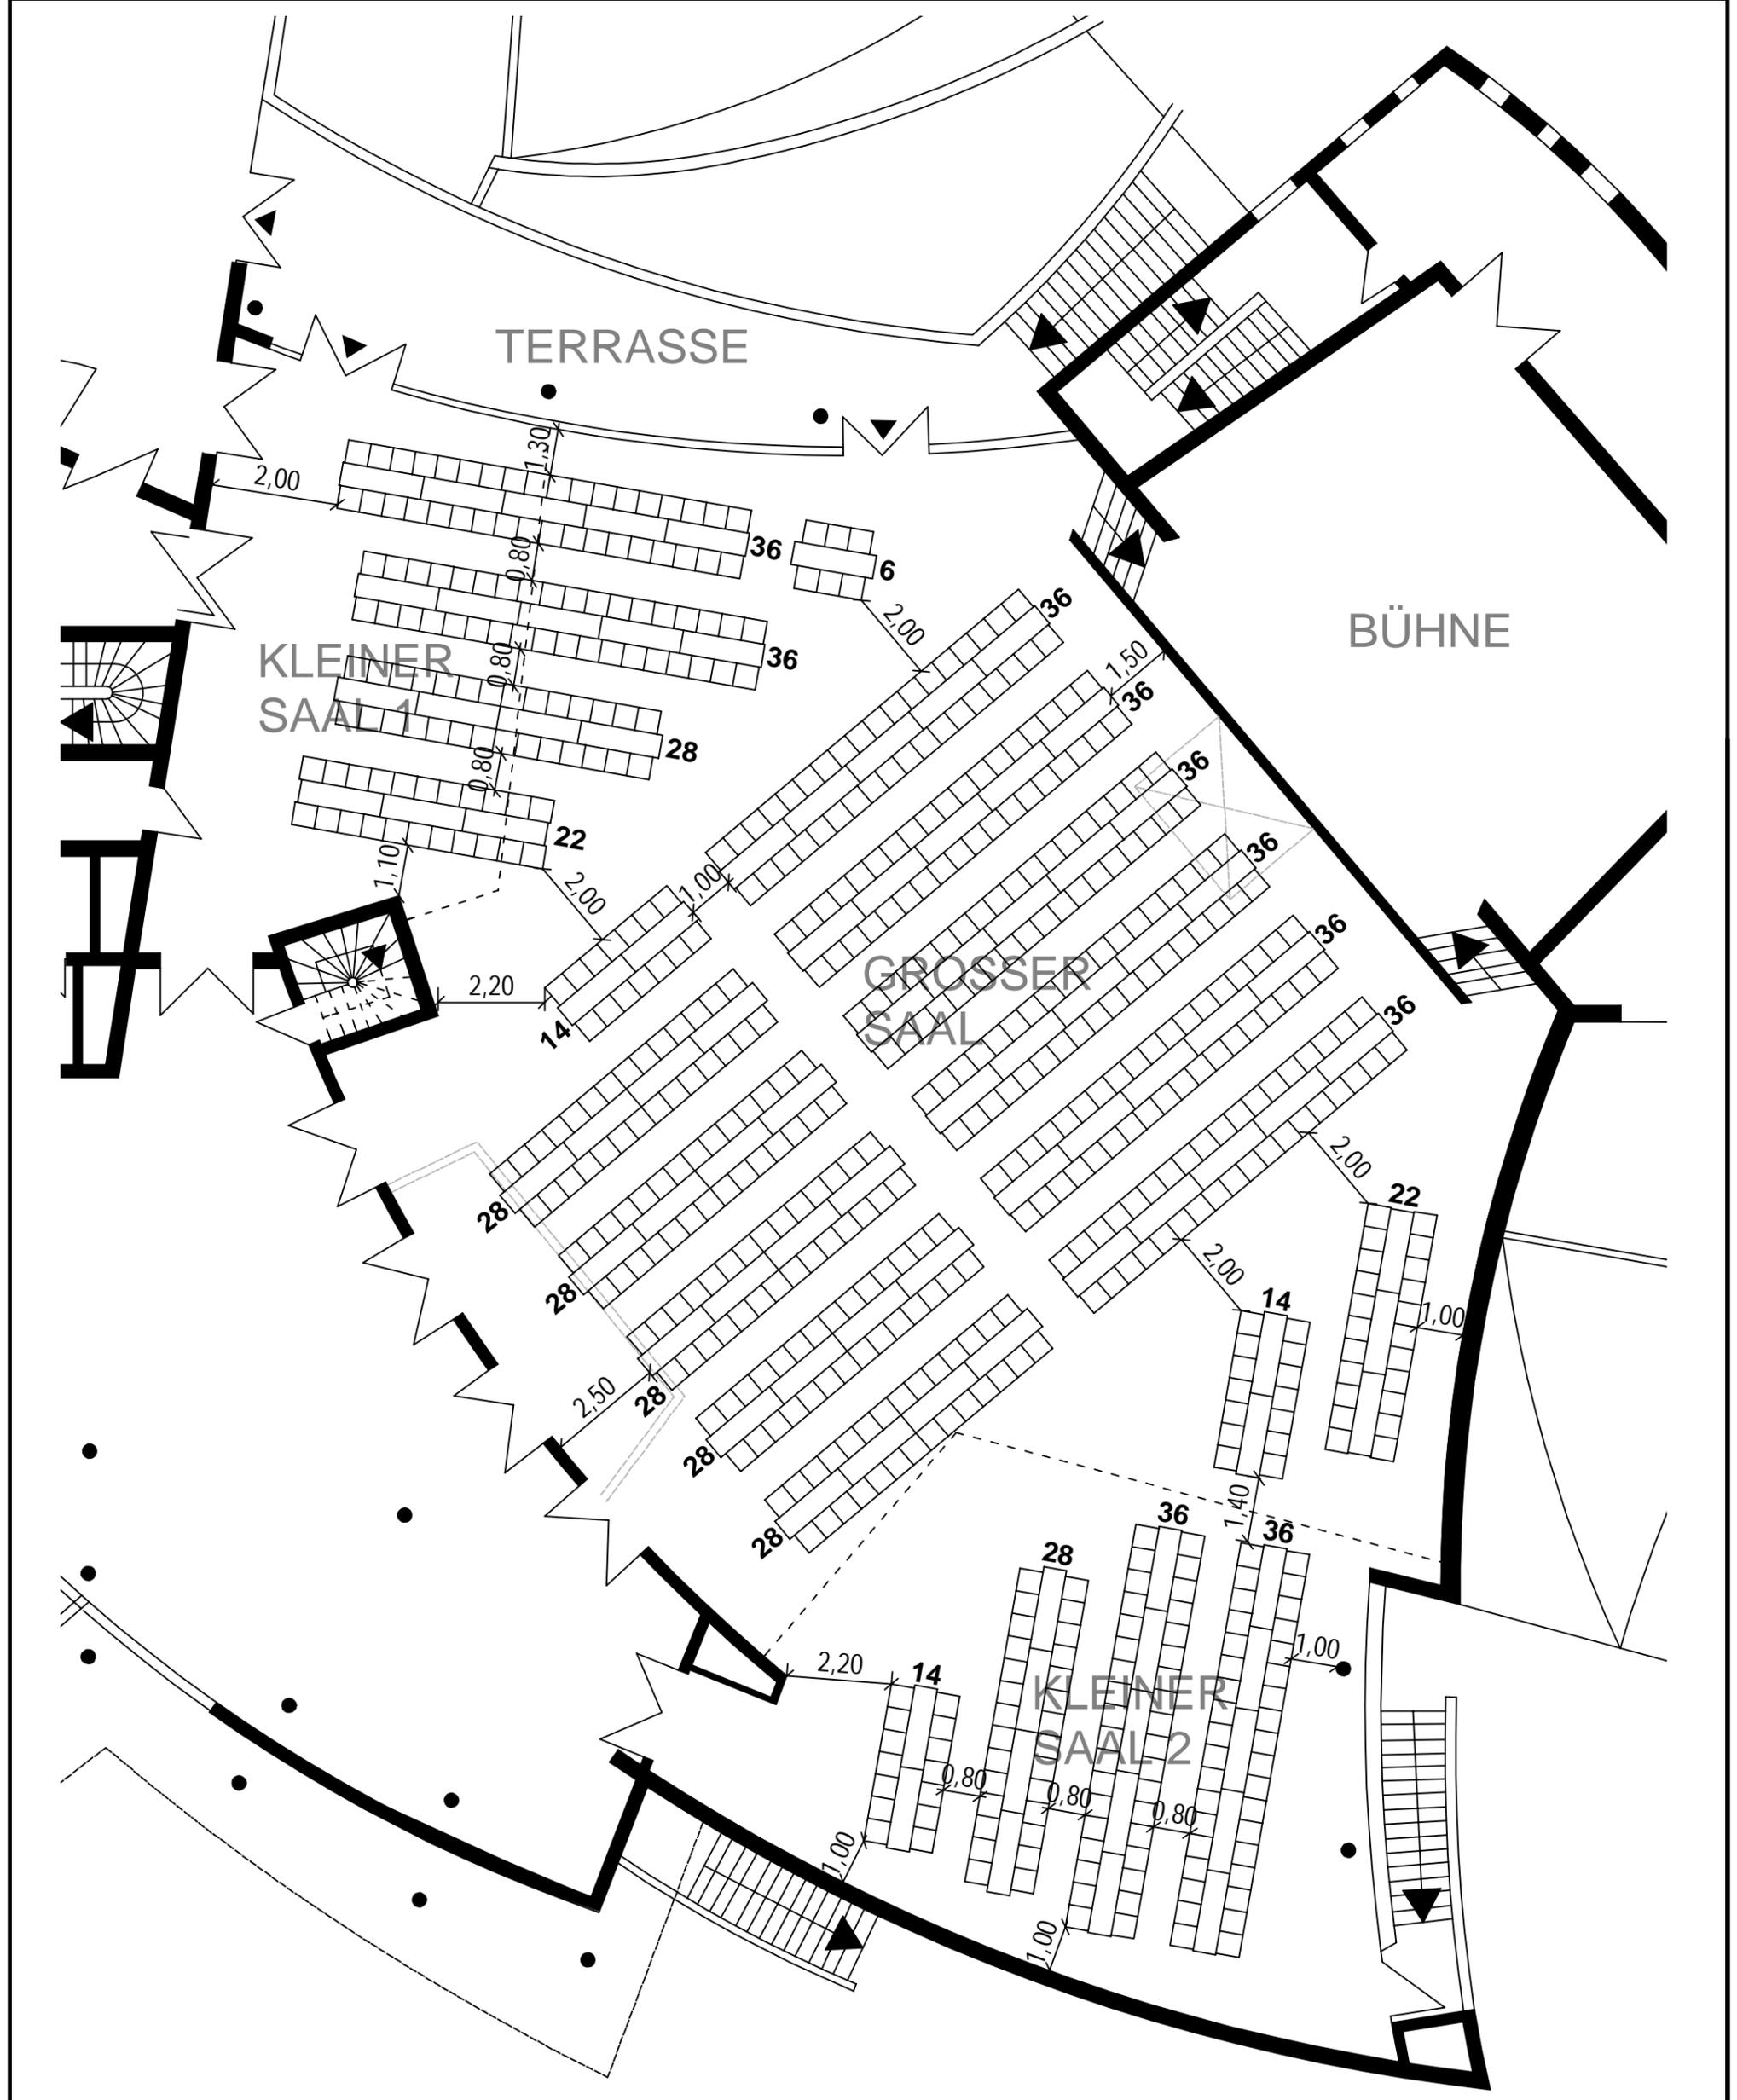

|                                       |   |
|---------------------------------------|---|
| <b>BESTUHLUNGSPLAN - GROSSER SAAL</b> |   |
| 91 Tische, 648 Sitzplätze             |   |
| <b>ERDGESCHOSS</b>                    |   |
| Betreiber :                           | Rheintal-Kongress-Zentrum<br>Am Rhein-Nahe-Eck<br>55411 Bingen  |
| Objekt:                               | Rheintal-Kongress-Zentrum<br>Am Rhein-Nahe-Eck<br>55411 Bingen  |
| Plan-Nr.:                             | 120108-BIN-KGZ-SH-BESTUHL-648-SP  |
| Planersteller:                        | BauSecur AG<br>• Bretzenheimer Straße 16 • 55545 Bad Kreuznach<br>• Tel. 0671/483 209-0 • Fax 0671/483 209-20<br>• team@bausecur.de • www.bausecur.de |
| Gebäude:                              | Kongress-Zentrum<br>und Hotel   |
| Stand:                                | 14.03.2019  |
| Gez.:                                 | AK  |
| Maßstab:                              | 1:130   |

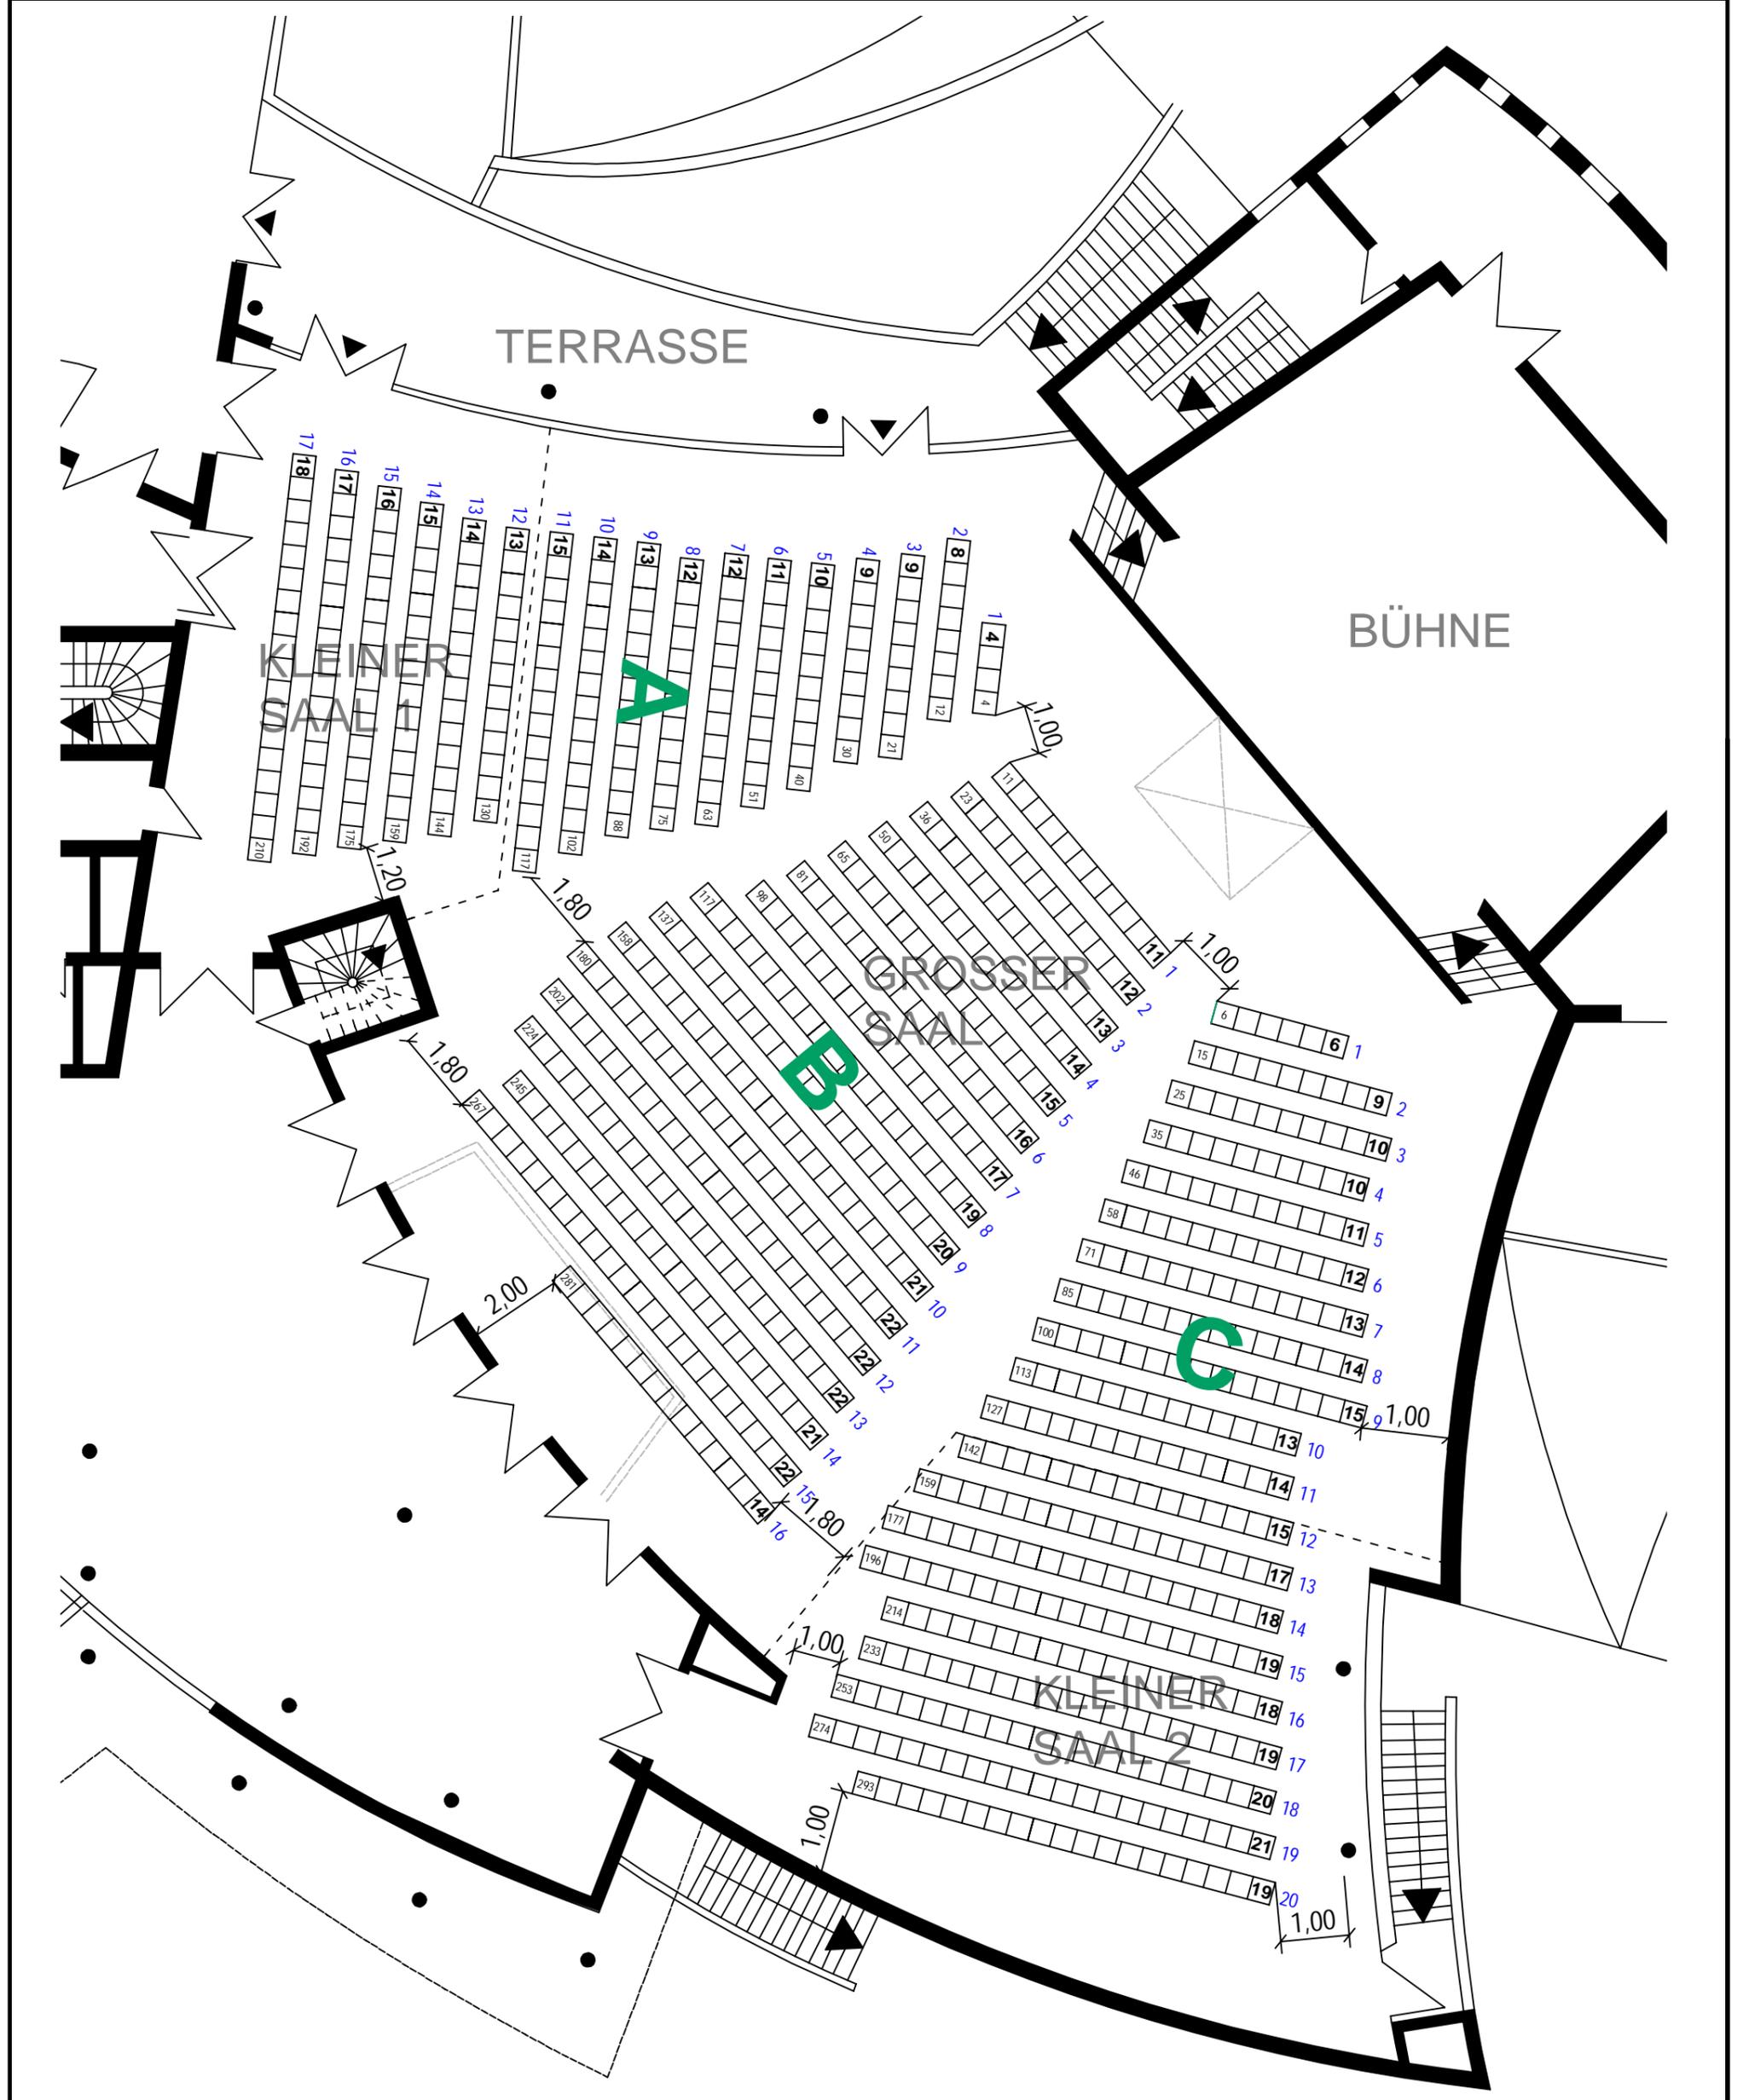

|                                       |  |
|---------------------------------------|--|
| <b>BESTUHLUNGSPLAN - GROSSER SAAL</b> |  |
| Stuhlreihen, 784 Sitzplätze           |  |
| <b>ERDGESCHOSS</b>                    |  |
| Betreiber :                           | Rheintal-Kongress-Zentrum<br>Am Rhein-Nahe-Eck<br>55411 Bingen   |
| Objekt:                               | Rheintal-Kongress-Zentrum<br>Am Rhein-Nahe-Eck<br>55411 Bingen   |
| Plan-Nr.:                             | 120108-BIN-KGZ-SH-BESTUHL-784-SP   |
| Planersteller:                        | <b>BauSecur AG</b><br>• Bretzenheimer Straße 16 • 55545 Bad Kreuznach<br>• Tel. 0671/483 209-0 • Fax 0671/483 209-20<br>• team@bausecur.de • www.bausecur.de |
| Gebäude:                              | Kongress-Zentrum<br>und Hotel  |
| Stand:                                | 14.03.2019   |
| Gez.:                                 | AK   |
| Maßstab:                              | 1:130  |